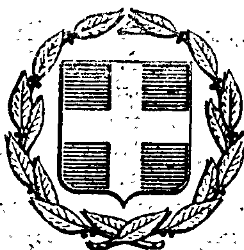


ΕΦΗΜΕΡΙΣ ΤΗΣ ΚΥΒΕΡΝΗΣΕΩΣ
ΤΗΣ ΕΛΛΗΝΙΚΗΣ ΔΗΜΟΚΡΑΤΙΑΣ

ΕΝ ΑΘΗΝΑΙΣ ΤΗι 14 ΜΑΪΟΥ 1979 | ΤΕΥΧΟΣ ΤΕΤΑΡΤΟΝ | ΑΡΙΘΜΟΣ ΦΥΛΛΟΥ 269

ΠΕΡΙΕΧΟΜΕΝΑ

ΑΠΑΛΛΟΤΡΙΩΣΕΙΣ

ΑΠΟΦΑΣΕΙΣ

ΑΝΑΚΟΙΝΩΣΕΙΣ

ΠΟΛΕΟΔΟΜΙΑ

ΑΠΟΦΑΣΕΙΣ

ΑΠΑΛΛΟΤΡΙΩΣΕΙΣ

ΑΠΟΦΑΣΕΙΣ

Ἀριθ. ΟΕ/4689 (1)

Περὶ ἐπικυρώσεως ἐκθέσεως καθορισμοῦ οριογραμμῶν αἰγιαλοῦ καὶ παραλίας στὴ θέση «ΜΩΡΑΪΤΙΚΑ» Κερκύρας πρὸ ἰδιοκτησιῶν «Α.Ε. ΔΕΛΦΙΝΙΑ» καὶ Σπ. Γιαννούλη, Ν. Κερκύρας.

Ο ΝΟΜΑΡΧΗΣ ΚΕΡΚΥΡΑΣ

Ἔχοντας ὑπόψη:

1. Τὶς διατάξεις:

α) Τοῦ ἄρθρου 1 τοῦ Ν. 3200/55 «περὶ Διοικητικῆς ἀποκεντρώσεως».

β) Τοῦ ἀπὸ 11/12.11.29 Δ/τος «περὶ Διοικήσεως Δημοσίων Κτημάτων».

γ) Τῶν ἄρθρων 1 καὶ 3 τοῦ Α.Ν. 2344/1940 «περὶ αἰγιαλοῦ καὶ παραλίας», καὶ

δ) Τοῦ ἄρθρου 74 τοῦ Π. Δ/τος 636/77 «περὶ διαρθρώσεως τοῦ Ὑπουργείου Οἰκονομικῶν».

2. Τὴν ἀπὸ 10.8.78 αἴτηση ποὺ ὑπέβαλαν στὴν ὑπηρεσία μας ἡ «Α.Ε. ΔΕΛΦΙΝΙΑ» καὶ ὁ Σπ. Γιαννούλης ὡς ἐνδιαφερόμενοι γιὰ τὴ χάραξη τῶν ὁρίων τοῦ αἰγιαλοῦ καὶ παραλίας μπροστὰ ἀπὸ τὶς ἰδιοκτησίες τῶν ἀνωτέρω στὴ θέση «ΜΩΡΑΪΤΙΚΑ» Κερκύρας.

3. Τὴν ἀπὸ 6.2.79 ἔκθεση τῆς κατ' ἄρθρ. 10 τοῦ Α.Ν. 1540/1938 (καθὼς τοῦτο ἀντικαταστάθηκε διὰ τοῦ ἄρθρου 5 τοῦ Α.Ν. 263/68 καὶ διὰ τοῦ ἄρθρου 74 τοῦ Π. Δ/τος 636/77) ἐπιτροπῆς καθορισμοῦ οριογραμμῶν αἰγιαλοῦ καὶ παραλίας, μαζὶ μὲ τὸ τοπογραφικὸ καὶ ὑψομετρικὸ διάγραμμα τῆς ἀνωτέρω περιοχῆς, θεωρημένο στὶς 6.2.79 ἀπὸ τὸ Δ/ντὴ Τεχν. Ὑπηρεσιῶν Ν. Κερκύρας.

4. Τὴν σύμφωνη γνώμη τοῦ Γενικοῦ Ἐπιτελείου Ναυτικοῦ ποὺ διατυπώθηκε μὲ τὸ Φ.187.2/185/79/19.3.79 ἔγγραφό του, ἀποφασίζουμε:

Ἐπικυρώνουμε τὴν ἀπὸ 6.2.79 ἔκθεση τῆς ἐπιτροπῆς τοῦ ἄρθρου 74 τοῦ Π. Δ/τος 636/77 καθορισμοῦ οριογραμμῶν αἰγιαλοῦ καὶ παραλίας στὴ θέση «ΜΩΡΑΪΤΙΚΑ» Κερκύρας, καθὼς καὶ τὸ τοπογραφικὸ καὶ ὑψομετρικὸ διάγραμμα, στὸ ὁποῖο ἔχει χαραχθεῖ μὲ κόκκινη γραμμὴ ἡ οριογραμμὴ τοῦ αἰγιαλοῦ καὶ μὲ κίτρινη ἡ τῆς παραλίας, τὸ ὁποῖο συνοδεύει τὴν ἔκθεση.

Ἡ ἀπόφαση αὐτὴ μαζὶ μὲ τὴν ἀπὸ 6.2.79 ἔκθεση καὶ τὸ τοπογραφικὸ καὶ ὑψομετρικὸ διάγραμμα νὰ δημοσιευθοῦν στὴν ἐφημερίδα τῆς Κυβερνήσεως.

Κέρκυρα, 2 Ἀπριλίου 1979

Ὁ Νομάρχης
ΑΘΑΝΑΣΙΟΣ ΡΑΠΤΗΣ

ΕΚΘΕΣΙΣ

Καθορισμοῦ (τὸ πρῶτον) οριογραμμῶν αἰγιαλοῦ καὶ παραλίας εἰς θέσιν ΜΩΡΑΪΤΙΚΑ περιοχῆς κοινότητος Μωραϊτίκων Ν. Κερκύρας, πρὸ ἰδιοκτησίας «ΔΕΛΦΙΝΙΑ Α.Ε.» καὶ Γιαννούλη Σπυρίδωνος.

Ἐν Κερκύρᾳ σήμερον τὴν 6.2.1979 ἡ κατὰ Νόμον ἁρμοδία Ἐπιτροπὴ καθορισμοῦ τῶν ὁρίων αἰγιαλοῦ καὶ παραλίας, ἀποτελουμένη ἐκ τῶν: 1) Κων/νου Σκέρου, Οἰκονομικοῦ Ἐφόρου Κερκύρας, 2) Βασ. Παπαγιάννη, Λιμενάρχου Κερκύρας, 3) Δημ. Μάκκα Πρ/νου ΤΕΕ/Διευθύνσεως ΤΥΝ Κερκύρας, συνελθοῦσα ἐν τῷ καταστήματι τῆς Οἰκονομικῆς Ἐφορίας Κερκύρας καὶ λαβοῦσα ὑπ' ὄψιν: α) τὴν ἀπὸ 10.8.78 ὑποβληθεῖσα αἴτηση τῶν Σπυρ. Γιαννούλη καὶ

ΔΕΛΦΙΝΙΑ Α.Ε. «περὶ καθορισμοῦ ὁριογραμμῶν αἰγιαλοῦ καὶ παραλίας εἰς θέσιν ΜΩΡΑΙΤΙΚΑ περιοχῆς Ν. Κερκύρας, β) τὸ ὑποβληθὲν τοπογραφικὸν διάγραμμα ὑπὸ κλίμακα 1:500 τῆς ἀνωτέρω περιοχῆς συνταχθὲν ὑπὸ τοῦ Πολιτικοῦ Μηχανικοῦ Πέτρου Καρδάκη τὸν Αὔγουστο 1978 καὶ ἐλεγχθὲν ὑπὸ τῆς Εἰρήνης Ἀρβανιτάκη, Πολιτ. Μηχ/κοῦ ἐπὶ συμβάσει παρὰ τῇ Δ/νσει ΤΥΝ Κερκύρας καὶ θεωρημένων ὑπὸ τῆς Δ/νσεως ΤΥΝ Κερκύρας τὴν 5.9.1978, γ) τὰς διατάξεις τοῦ Α.Ν. 2344/40 «περὶ αἰγιαλοῦ καὶ παραλίας» ὡς αὗται συνεπληρώθησαν καὶ ἐτροποποιήθησαν μεταγενεστέρως, δ) τὰ ἐκ τῆς διενεργηθείσης τὴν 5.9.1978 αὐτοψίας προκύψαντα στοιχεῖα, ε) τὴν διόρθωση στὴν ὁποία προέβη τὸ Γενικὸν Ἐπιτελεῖον Ναυτικοῦ διὰ τοῦ ὑπ' ἀριθ. ΓΕΝ/2ΕΓ/4β Φ. 187 2/652/78/17.10. 1978 ἐγγράφου, ἀποφασίζει:

Καθορίζει ἐπὶ τοῦ ὡς ἄνω (β) τοπογραφικοῦ διαγράμματος:

I. Διὰ συνεχοῦς ἐρυθρᾶς γραμμῆς τὸ ὅριον τοῦ αἰγιαλοῦ.

II Διὰ συνεχοῦς κιτρίνης γραμμῆς τὸ ὅριον τῆς παραλίας.

Ἀναλυτικῶς:

I) Ὡς ὁριογραμμὴ αἰγιαλοῦ ὁρίζεται ἡ πολυγωνικὴ τῶν κορυφῶν 1 — 2 — 3 — 4 — 5 — 6 — 7 — 8 — 9 — 10 — 11 — 12 — 13 — 14 — 15 — 16 αἵτινες ἐξασφαλίζονται ἐκ σταθερῶν σημείων ὡς κατωτέρω:

Ἡ κορυφὴ 1 εἰς ἀποστάσεις ἀπὸ τὶς γωνίες Α καὶ Β τῆς αὐλῆς τοῦ ἐκεῖ εὑρισκομένου καταστήματος ὡς εἰς τὸ τοπογραφικὸ διάγραμμα ἐμφαίνονται 19,25 καὶ 25,25 μέτρα ἀντιστοίχως.

Ἡ κορυφὴ 2 εἰς ἀποστάσεις ἀπὸ τὶς ἴδιες γωνίες ποὺ ἀναφέραμε καὶ πιὸ πάνω (Α καὶ Β) 28,75 καὶ 18.00 μέτρα ἀντιστοίχως.

Ἡ κορυφὴ 3 εἰς ἀποστάσεις ἀπὸ μὲν τὴν γωνία Β ποὺ ἀναφέραμε καὶ πιὸ πάνω 34,75 μέτρα ἀπὸ δὲ τὴν γωνία Γ τοῦ ἰδίου καταστήματος 27,00 μέτρα.

Ἡ κορυφὴ 4 εἰς ἀποστάσεις ἀπὸ τὶς γωνίες (Β καὶ Γ) ποὺ ἀναφέραμε καὶ πιὸ πάνω 50,00 καὶ 60,00 μέτρα ἀντιστοίχως ὡς καὶ στὸ τοπογραφικὸ διάγραμμα ἐμφαίνεται.

Ἡ κορυφὴ 5 εἰς ἀποστάσεις ἀπὸ τὸν στῦλο τοῦ ΟΤΕ Δ 52,50 μέτρα καὶ ἀπὸ τὸν ἄλλο στῦλο τοῦ ΟΤΕ Ε 58,40 μέτρα.

Ἡ κορυφὴ 6 εἰς ἀποστάσεις ἀπὸ τοὺς δύο στύλους τοῦ ΟΤΕ (ΔΚΕ) ποὺ ἀναφέραμε καὶ πιὸ πάνω 67,50 καὶ 58,75 μέτρα ἀντιστοίχως.

Ἡ κορυφὴ 7 εἰς ἀποστάσεις ἀπὸ τοὺς ἰδίους στύλους τοῦ ΟΤΕ (ΔΚΈ) 82,00 καὶ 53,50 μέτρα ἀντιστοίχως ὡς καὶ στὸ τοπογραφικὸ διάγραμμα ἐμφαίνεται.

Ἡ κορυφὴ 8 εἰς ἀποστάσεις ἀπὸ τὸν στῦλο Ε τοῦ ΟΤΕ 73,50 μέτρα καὶ ἀπὸ τὸν στῦλο Ζ τοῦ ΟΤΕ 47,25 μέτρα.

Ἡ κορυφὴ 9 εἰς ἀποστάσεις ἀπὸ μὲν τὸν στῦλο Ζ τοῦ ΟΤΕ 32,60 μέτρα καὶ ἀπὸ τὴν γωνία Η τοῦ ἐκεῖ ὑπάρχοντος ὑπαίθριου ΜΠΑΡ 39,75 μέτρα.

Ἡ κορυφὴ 10 εἰς ἀποστάσεις ἀπὸ τὶς γωνίες Η καὶ Θ τοῦ ἐκεῖ ὑπάρχοντος ὑπαιθρίου ΜΠΑΡ 28,00 καὶ 25,50 μέτρα ἀντιστοίχως.

Ἡ κορυφὴ 11 εἰς ἀποστάσεις ἀπὸ τὶς ἴδιες γωνίες (Η καὶ Θ) ποὺ ἀναφέραμε πιὸ πάνω 21,25 καὶ 14,60 μέτρα ἀντιστοίχως.

Ἡ κορυφὴ 12 εἰς ἀποστάσει ἀπὸ τὴν γωνία Ι τοῦ ἐκεῖ ὑπάρχοντος οἰκίσκου 13,50 μέτρα καὶ ἀπὸ τὴν γωνία Κ τῆς βεράντας διώροφου οἰκοδομῆς 26,00 μέτρα ὡς καὶ στὸ τοπογραφικὸ διάγραμμα ἐμφαίνεται.

Ἡ κορυφὴ 13 εἰς ἀποστάσεις ἀπὸ τὶς γωνίες Κ καὶ Λ τῆς βεράντας τῆς ὡς ἄνω διωρόφου οἰκοδομῆς 39,25 καὶ 18,25 μέτρα ἀντιστοίχως.

Ἡ κορυφὴ 14 εἰς ἀποστάσεις ἀπὸ τὴν μουριὰ Μ 42,50 μέτρα καὶ 20,50 μέτρα ἀπὸ τὴν γωνία Ν τοῦ ἐκεῖ εὑρισκομένου μικροῦ οἰκίσκου ὡς καὶ στὸ τοπογραφικὸ διάγραμμα ἐμφαίνεται.

Ἡ κορυφὴ 15 εἰς ἀποστάσεις Ξ καὶ Ο τοῦ ἐκεῖ εὑρισκομένου ἑστιατορίου 38,00 καὶ 11,75 μέτρα ἀντιστοίχως ὡς ἐμφαίνεται καὶ στὸ τοπογραφικὸ διάγραμμα.

Ἡ κορυφὴ 16 εἰς ἀποστάσεις ἀπὸ τὴν ἐλιὰ Π 40,50 μέτρα, 22,75 μέτρα ἀπὸ τὸ φρέαρ Ρ καὶ 11.00 μέτρα ἀπὸ τὴν συκιὰ Σ.

II. Ὡς ὁριογραμμὴ παραλίας ὁρίζεται ἡ πολυγωνικὴ τῶν κορυφῶν 1', 2', 3', 4', 5', 6', 7', 8', 9, 10', 11', 12' 13', 14', 15', 16', 17' τοποθετεῖται δὲ αὐτὴ παραλλήλως πρὸς τὴν ὁριογραμμὴ αἰγιαλοῦ καὶ εἰς ἀπόστασιν 10 μέτρα ἐσώτερον, πλὴν τῶν κορυφῶν 4'11'12' οἱ ὁποῖες ταυτίζονται μὲ τὶς κορυφὲς 3 9 καὶ 10 τῆς ὁριογραμμῆς τοῦ αἰγιαλοῦ.

III. Πρὸς Νότον ἔχει χαραχθῆ ὑπὸ τῆς Ἐπιτροπῆς αἰγιαλὸς καὶ παραλία, ἐκκρεμεῖ ἡ ἐπανυποβολὴ νέων τοπογραφικῶν μετὰ τὴν σχετ. Φ.187.2/652/1978 καὶ σχετ. 2207/17.10.78 γνωμοδοτήσει Γ.Ε.Ν.).

IIII. Διὰ τὴν πρὸς βορρᾶν ἐπέκτασιν τοῦ τοπογραφικοῦ διαγράμματος δὲν ἀνευρέθη νὰ ἔχη γίνει καθορισμὸς τοῦ αἰγιαλοῦ καὶ παραλίας.

Τῆς οὕτω καθοριζομένης λωρίδος παραλίας ἐξαιροῦνται τὰ ἐν αὐτῇ περιλαμβανόμενα κτίσματα ἢ τμήματα κτισμάτων συμφώνως τῷ ἄρθρῳ 5 παρ. 1 Α.Ν. 2344/40 καὶ γνωμοδοτήσει Ν.Σ.Κ. 63/1964.

Ἡ Ἐπιτροπή

ΚΩΝ/ΝΟΣ ΣΚΕΡΟΣ, Οἰκονομικὸς Ἔφορος Κερκύρας
ΒΑΣ. ΠΑΠΑΓΙΑΝΝΗΣ, Λιμενάρχης Κερκύρας
ΔΗΜ. ΜΑΚΚΑΣ, Πρ/νος ΤΕΕ Δ/νσεως ΤΥΝ Κερκύρας

ΤΟΠΟΓΡΑΦΙΚΟΝ ΔΙΑΓΡΑΜΜΑ

ΙΔΙΟΚΤΗΣΙΩΝ "ΔΕΛΦΙΝΙΑ" Α.Ε. & ΓΙΑΝΝΟΥΛΗ ΣΠΥΡΙΔ. ΣΤΑ ΜΩΡΑΙΤΙΚΑ ΚΕΡΚΥΡΑΣ
ΠΡΟΣ ΚΑΘΟΡΙΣΜΟΝ ΤΩ ΠΡΩΤΟΝ ΟΡΙΟΓΡΑΜΜΩΝ ΑΙΓΙΑΛΟΥ ΚΑΙ ΠΑΡΑΛΙΑΣ

ΚΛΙΜΑΞ 1:500

ΚΕΡΚΥΡΑ 3-2-1979
Ο ΕΛΕΓΞΑΣ
ΕΝ ΤΩ ΠΕΔΙΩ ΔΙΑ ΤΗΝ ΑΚΡΙΒΕΙΑ ΤΟΥ ΤΟΠΟΓΡΑΦΙΚΟΥ
Ειρήνη Σεβαστίτση
Πολ. Μηχανικός Εκτελέσεως εργασιών

ΕΘΕΩΡΗΘΗ ΤΗ 6-2-1979
Ο Δ/ΝΤΗΣ Τ.Υ.Ν. ΚΕΡΚΥΡΑΣ
ΙΩΑΝΝΗΣ ΠΟΛΕΝΑΚΗΣ
Επιθεωρητής Δ.Ε. με 2° β

ΚΕΡΚΥΡΑ Α/ΓΟΥΣΤΟΣ 1978
Ο ΣΥΝΤΑΞΑΣ
ΠΕΤΡΟΣ Ν. ΚΑΡΔΑΚΗΣ
ΠΟΛΙΤΙΚΟΣ ΜΗΧΑΝΙΚΟΣ
Διπλωματούχος Ε.Μ.Π.
Μαντζάρου 5 Κέρκυρα
Αριθ. Μητρ. Π.Γ.Α.Π. 4572 τηλ. 39653

ΠΑΡΑΤΗΡΗΣΙΣ

εξαιρουνται της λωριδος της παραλιας τα εν αυτη περιλαμβανομενα κτισματα συμφωνως προς το αρθρον 5 παραγρ. 1 του Α.Ν. 2344/40 και γνωμοδοτησει 630/64 Ν.Σ.Κ.

Η ΕΠΙΤΡΟΠΗ ΚΑΘΟΡΙΣΜΟΥ ΑΙΓΙΑΛΟΥ & ΠΑΡΑΛΙΑΣ

1 ΚΩΝ-ΝΟΣ ΞΕΡΟΣ — ΟΙΚΟΝ. ΕΦΟΡΟΣ ΚΕΡΚΥΡΑΣ

2 ΒΑΣ. ΠΑΠΑΓΙΑΝΝΗΣ — ΛΙΜΕΝΑΡΧΗΣ ΚΕΡΚΥΡΑΣ

3 ΔΗΜΗΤΡΙΟΣ ΜΑΚΚΑΣ — ΠΡΟΙΣΤΑΜΕΝΟΣ Τ.Ε.Ε. ΤΟΠΟΓΡΑΦΟΣ ΜΗΧ/ΚΟΣ

ΥΠΟΜΝΗΜΑ

1– ΟΡΙΟΓΡΑΜΜΗ ΑΙΓΙΑΛΟΥ

—»— ΠΑΡΑΛΙΑΣ

2– το τοπογραφικον ηλεγχθη εις το πεδιον δια την ακριβεια της αποτυπωσεως

3– το παρον διαγραμμα συνοδευει την κατα την συνταχθεισα εκθεσιν της επιτροπης

ΔΡΟΜΟΣ

όριον οικισμού

Δ.Ε.Η.

εχαραχθη αιγιαλος & παραλια
σχετ. Δ. 187/2/652/1978
σχετ. 2207/17-10-78 γνωμοδοτηση Γ.Ε.Ν.

Κατάστημα

αυλή

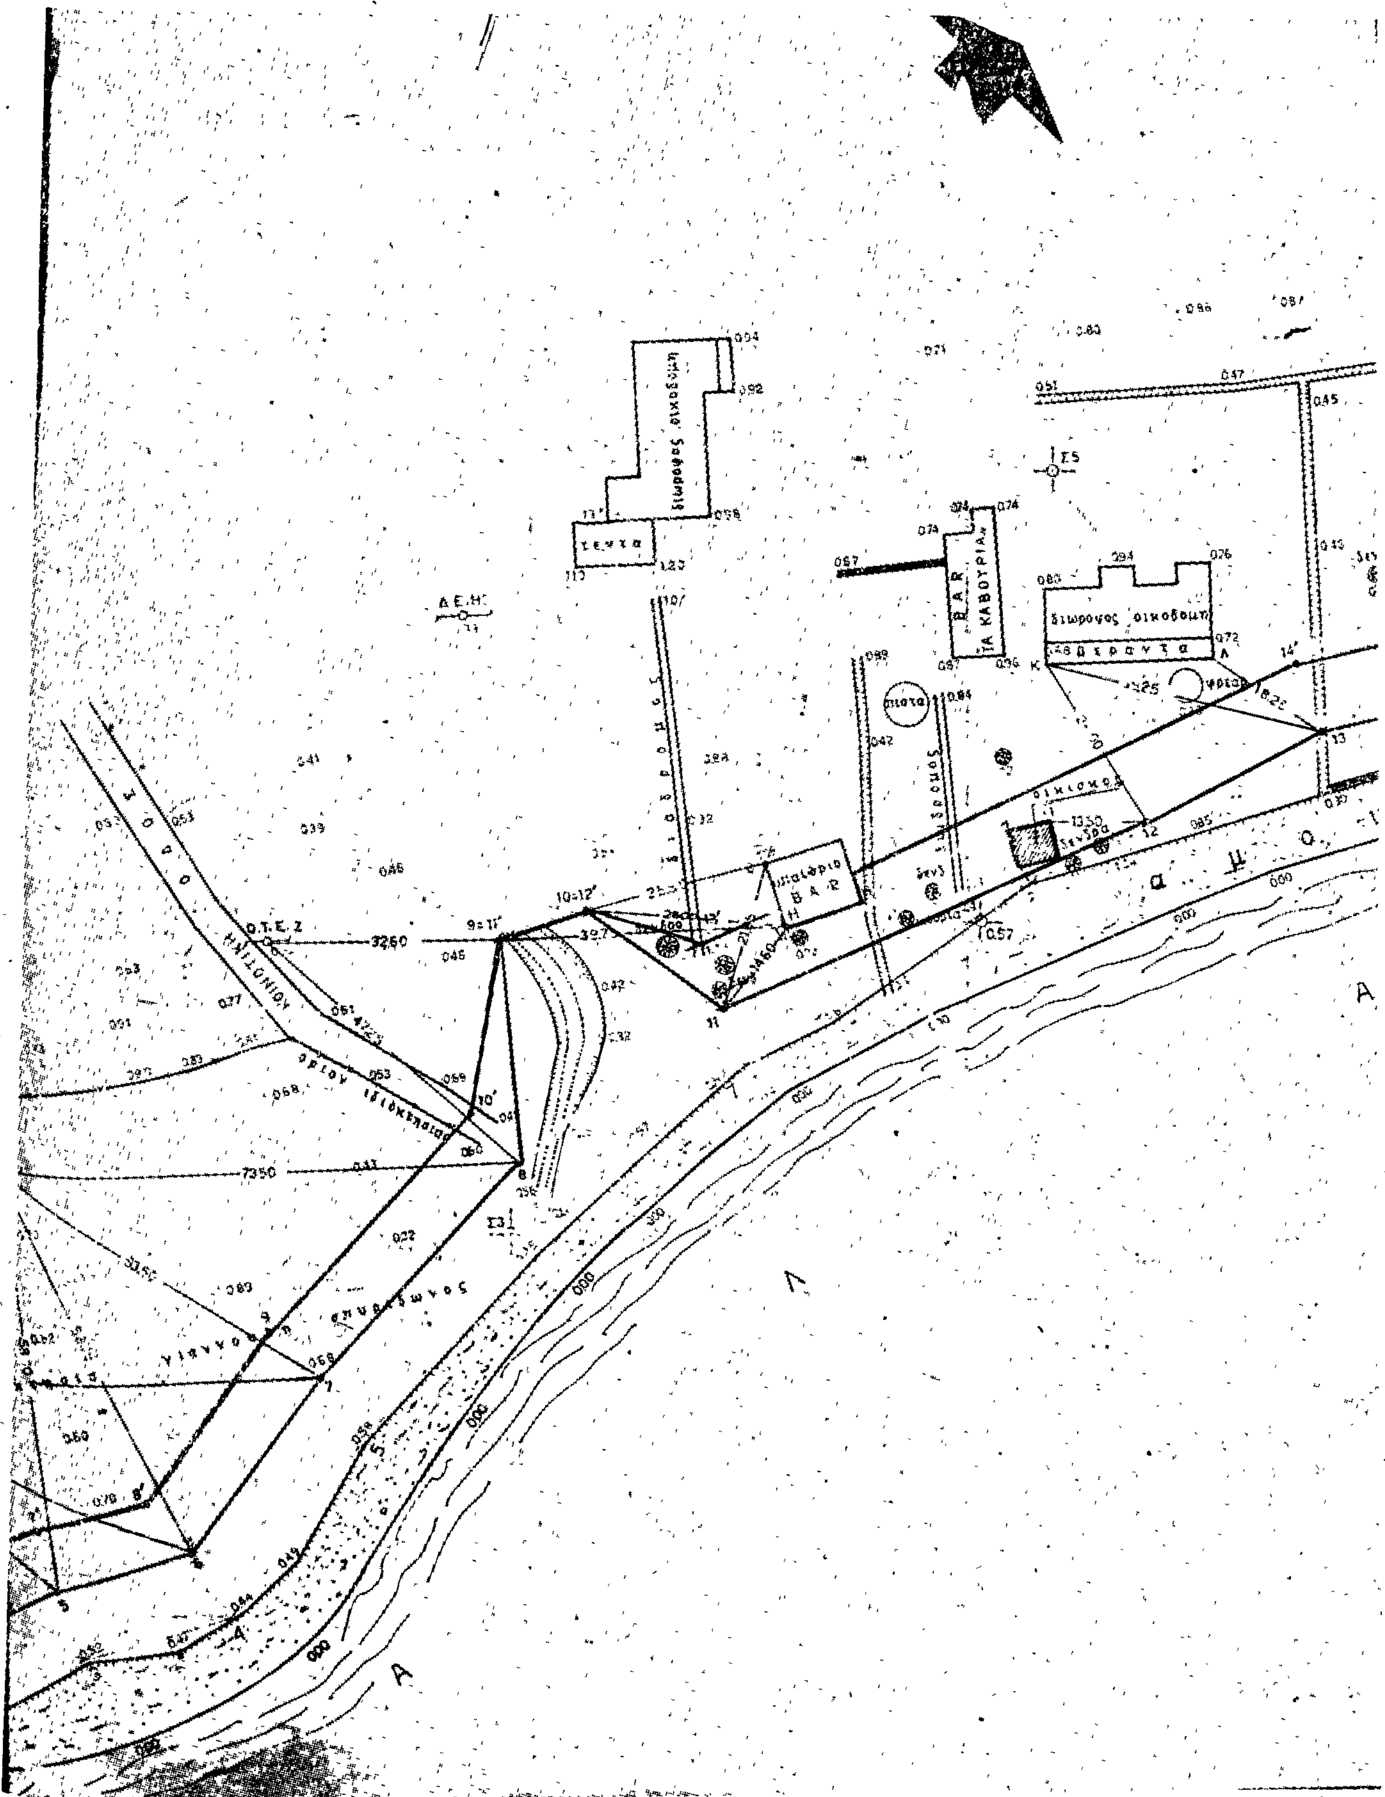
δένδρο

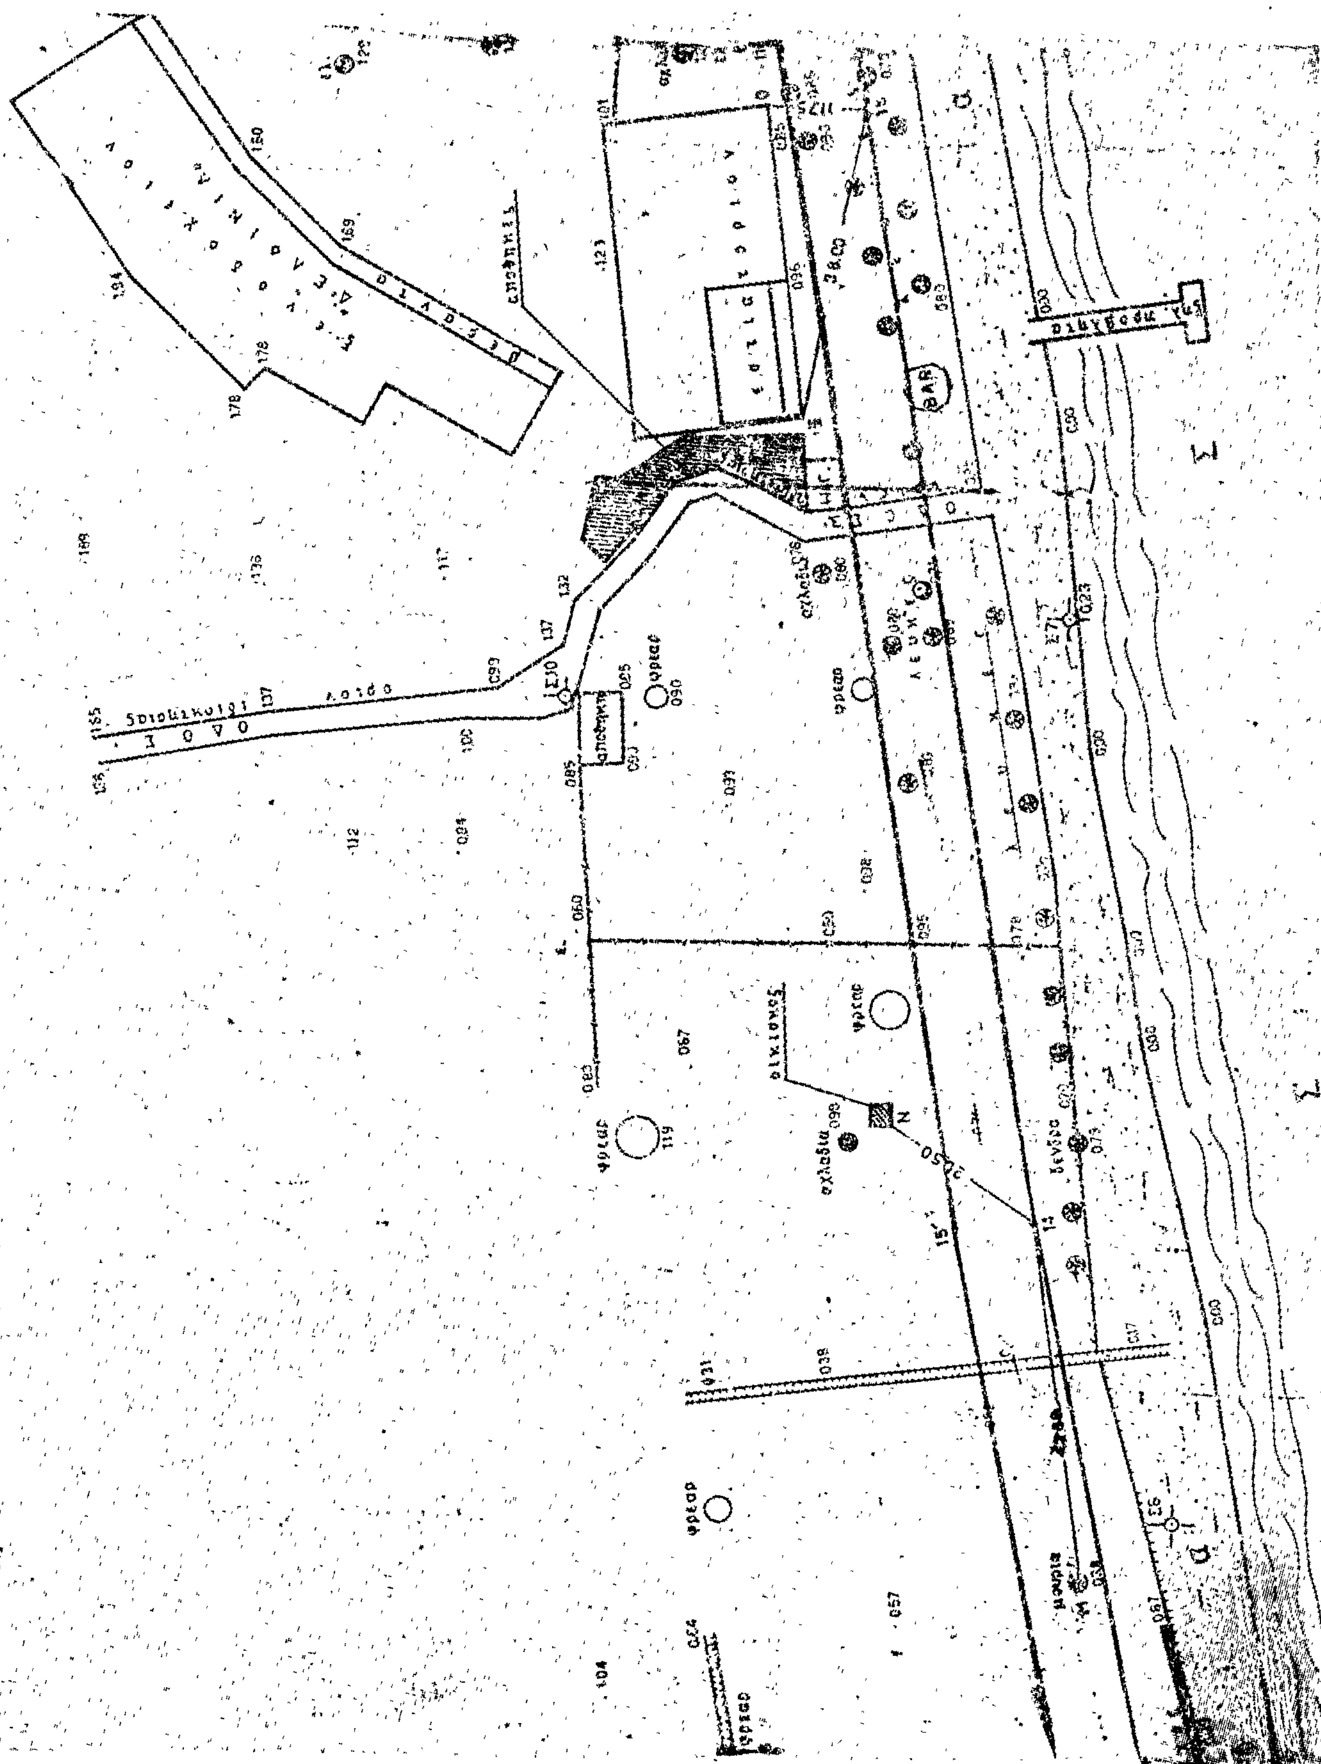
27.00

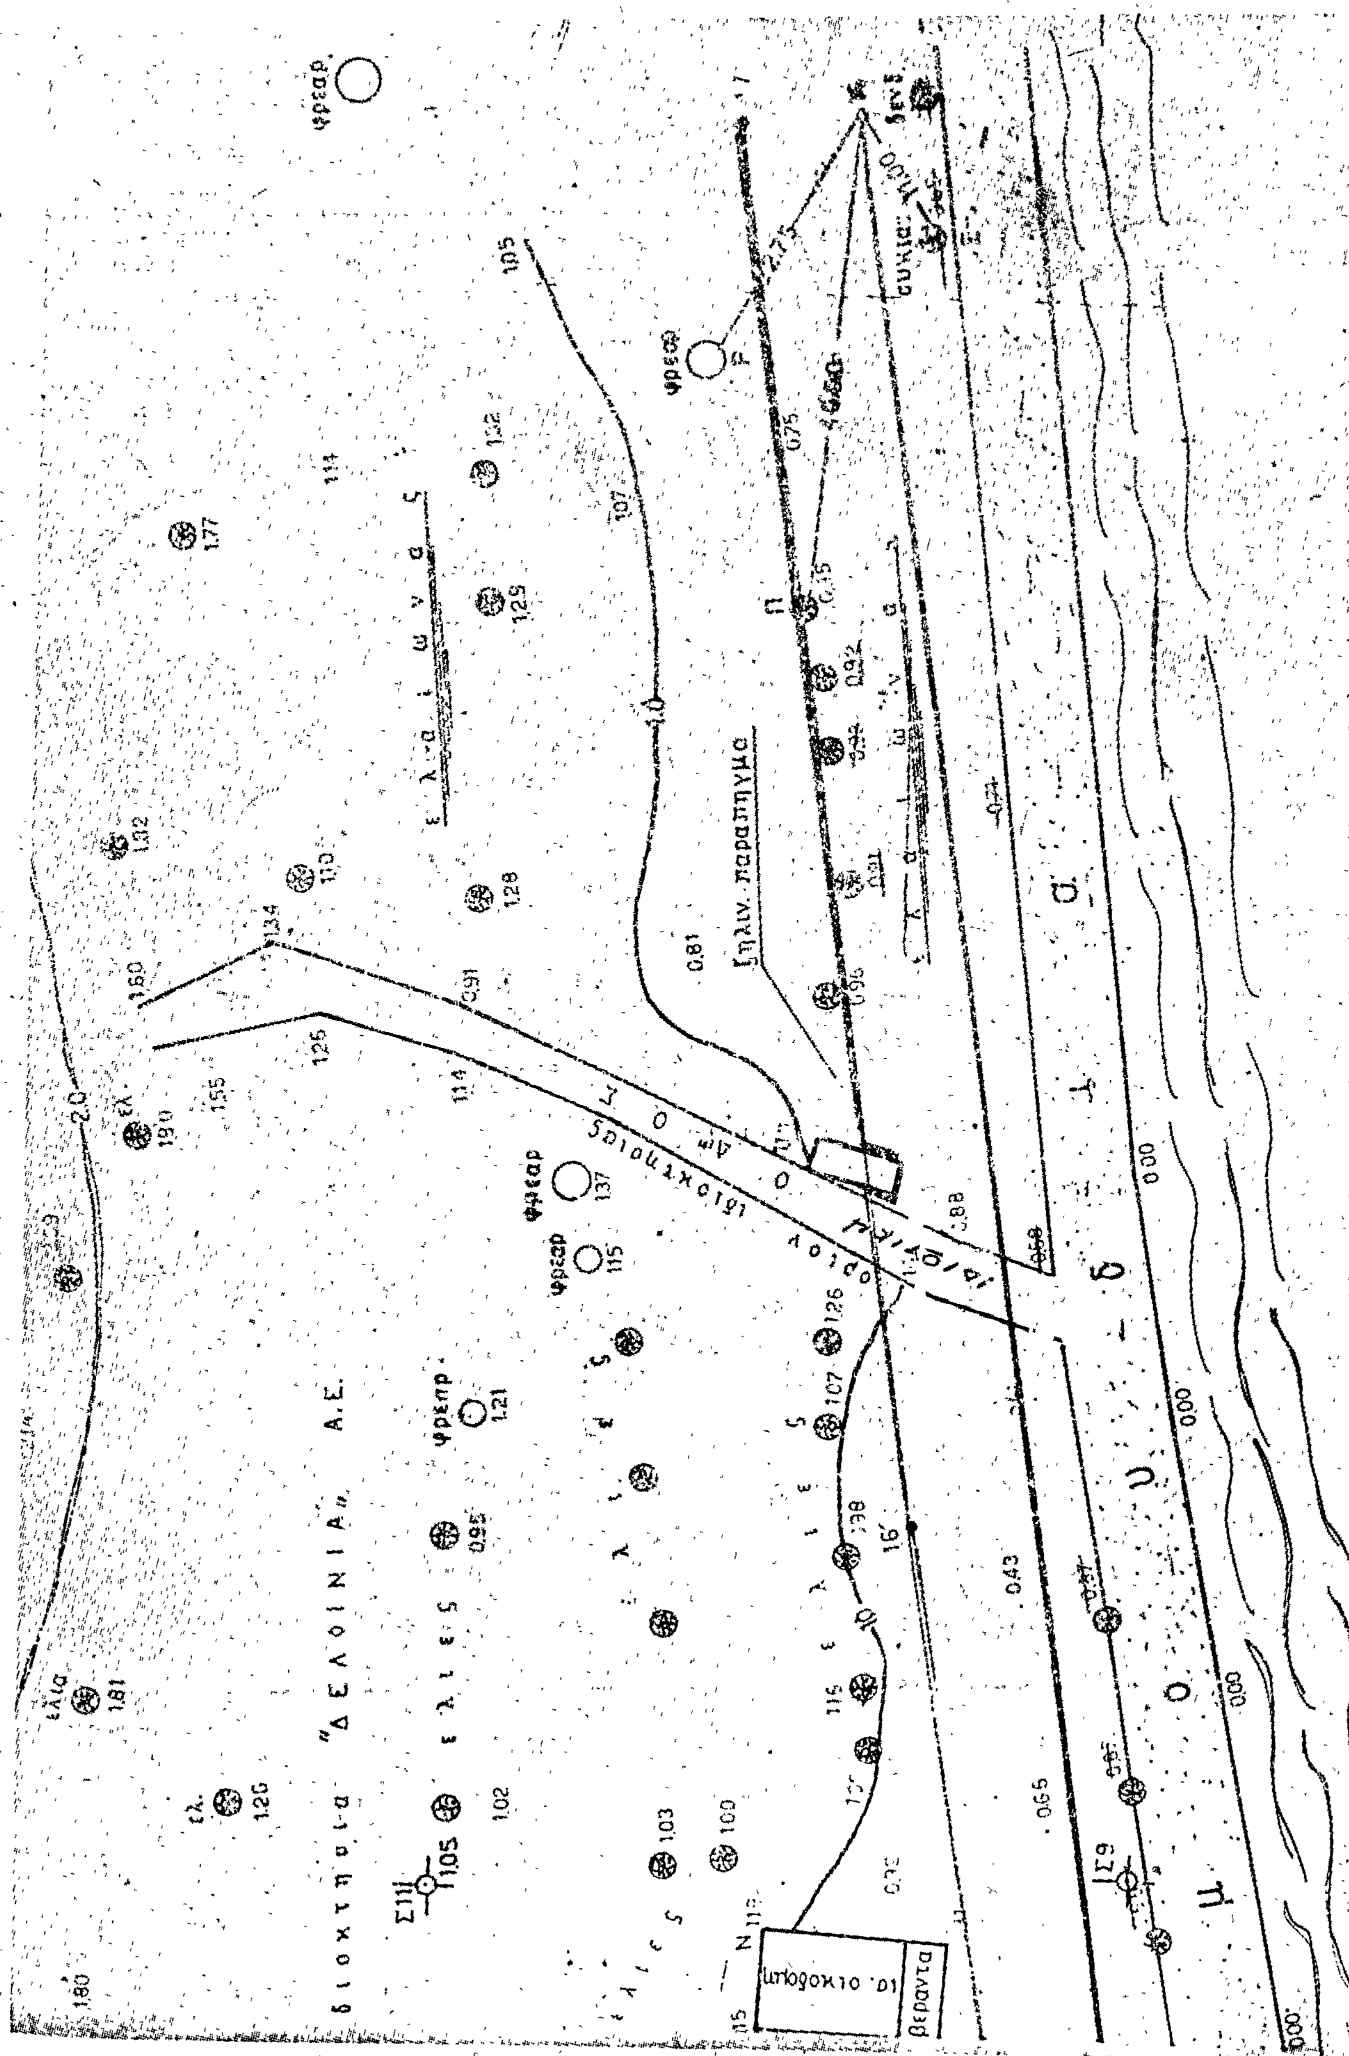
28.75

50.00

ΘΑΛΑΣΣΑ


Ο.Τ.Ε. Ζ
δίωροφος οικοδομή
ξενία
ΒΑR
ΤΑ ΚΑΒΟΥΡΙΑ
ΒΑR
οικισμός
Σ5
Σ3
θ
α
μ
Λ
Α


φρεαρ
αποθηκη
BAR
δενδρα
αχλαδια


φρεαρ
ελαιωνας
ιδιοκτησια "ΔΕΛΦΙΝΙΑ" Α.Ε.
βεραντα
Σ9

ΑΠΟΣΠΑΣΜΑ ΑΠΟ ΤΟ ΧΑΡΤΗ Ν. ΚΕΡΚΥΡΑΣ
ΚΛΙΜΑΞ 1 : 50.000
στρογγυλη
αγ. ιωαννης
θεσις οικοπεδου "ΔΕΛΦΙΝΙΑ" Α.Ε.
επισκοπιανα
αγ. ματθαιος
μωραΐτικα
θεσις οικοπεδου γιαννουλη
μεσογγη
βραγγανιωτικα
κατω σπηλιες
αγ. δημητριος
χλωμοτιανα
χλωμος
κορακαδες
πετριτη
κουσπαδες
βασιλατικα
λιμνη κορισσια
νεοχωρακιον
αγ. νικολαος
αργυραδες
μαραθιας

Ἀριθ. 17 (2)

*Περὶ ἐπικυρώσεως ἐκθέσεως καθορισμοῦ τῆς οριογραμμῆς στὴ θέση «ΚΡΙΘΑΡΙΕΣ» Μαγνησίας.

Ο ΝΟΜΑΡΧΗΣ ΜΑΓΝΗΣΙΑΣ

Ἔχοντας ὑπόψη:

1. Τὶς διατάξεις: α) Τοῦ Α.Ν. 2344/1940 «περὶ αἰγιαλοῦ καὶ παραλίας», β) τοῦ Α.Ν. 263/1968 «περὶ τροποποιήσεως καὶ συμπληρώσεως τῶν διατάξεων περὶ Δημοσίων Κτημάτων», γ) τοῦ Ν. 3200/55 «περὶ διοικητικῆς ἀποκεντρώσεως», ὅπως συμπληρώθηκε ἀπὸ τὸ Ν.Δ. 532/1970 καὶ τὸ ἐκδοθὲν σὲ ἐκτέλεση τούτου ἀριθ. 704/70 Β.Δ.

2. Τὴν ἀπὸ 1 Ἰουνίου 1978 ἔκθεση τῆς κατὰ τὸ ἄρθρο 5 Α.Ν. 263/68 ἐπιτροπῆς καθορισμοῦ τῆς οριογραμμῆς τοῦ αἰγιαλοῦ καὶ παραλίας στὴ θέση «ΚΡΙΘΑΡΙΕΣ» Ν. Μαγνησίας ὅπως καὶ τὸ συνοδεῦον τὴν ἔκθεση τοπογραφικὸ διάγραμμα τῆς περιοχῆς, θεωρημένο ἀπὸ τὸ Δ/ντὴ Δ.Τ.Υ. καὶ στὸ ὁποῖο χαράχθηκε μὲ ἐρυθρὰ γραμμὴ ὁ αἰγιαλὸς καὶ μὲ κίτρινη ἡ παραλία.

3. Τὸ ἀπὸ 20.11.76 τοπογραφικὸ διάγραμμα τῆς περιοχῆς ποὺ συντάχθηκε ἀπὸ τοὺς 1) Σ. Κόκκα, Τοπ. Μηχανικὸ καὶ 2) Δ. Σταυρόπουλο, Τεχνικὸ Β' τοῦ Ὑπουργείου Οἰκονομικῶν καὶ θεωρήθηκε ἀπὸ τὸ Δ/ντὴ Ν. Μαγνησίας.

4. Τὴ σύμφωνη γνώμη τοῦ Ἀρχηγείου Ναυτικοῦ, ποὺ διατυπώθηκε μὲ τὸ Φ. 187.2/443/78 ἔγγραφό του.

5. Τὴ 255/16.8.78 ἀπόφασή μας περὶ ἐπικυρώσεως τῆς ἐκθέσεως καθορισμοῦ τῆς οριογραμμῆς στὴ θέση «ΚΡΙΘΑΡΙΕΣ» Μαγνησίας.

6. Τὴν Π. 9191/1758/16.11.78 διαταγὴ τοῦ Ὑπουργείου Οἰκονομικῶν «περὶ διορθώσεως τῆς ἀνωτέρω ἀποφάσεως», ἀποφασίζουμε:

Ἐπικυρώνουμε τὴν ἀπὸ 1 Ἰουνίου 1978 ἔκθεση τῆς ἐπιτροπῆς (ἄρθρ. 5 Α.Ν. 263/68) καθορισμοῦ τῆς οριογραμμῆς τοῦ αἰγιαλοῦ καὶ τῆς παραλίας στὴ θέση «ΚΡΙΘΑΡΙΕΣ» ὅπως καὶ τὸ συνοδεῦον τὴν ἔκθεση τοπογραφικὸ διάγραμμα τῆς περιοχῆς θεωρημένο ἀπὸ 31 Μαΐου 1978 ἀπὸ τὸ Δ/ντὴ Δ.Τ.Υ. Ν. Μαγνησίας.

Ἡ ἀπόφαση αὐτὴ νὰ δημοσιευθεῖ μαζὶ μὲ τὴν ἀπὸ 1 Ἰουνίου 1978 ἔκθεση καὶ μὲ τὸ διάγραμμα στὴν Ἐφημερίδα τῆς Κυβερνήσεως.

Βόλος, 26 Ἰανουαρίου 1979

Ἡ Συντάξασα	Ὁ Οἰκον. Ἔφορος	Ὁ Νομάρχης
Α. ΓΚΑΛΙΠΗ	Δ. ΝΙΑΦΑΣ	Ι. ΚΑΛΟΓΕΙΤΟΝΑΣ

* Ἀναδημοσιεύεται ἐπειδὴ δημοσιεύτηκε ἐσφαλμένα στὸ ΦΕΚ 505/25.9.78 (τ. Δ').

ΕΚΘΕΣΙΣ

Περὶ καθορισμοῦ τῆς οριογραμμῆς τοῦ αἰγιαλοῦ καὶ τῆς παραλίας εἰς τὴν περιοχὴν «ΚΡΙΘΑΡΙΕΣ» Νομοῦ Μαγνησίας.

Ἡ κατὰ τὸ ἄρθρον 3 τοῦ Α.Ν. 263/68 «περὶ τροποποιήσεως καὶ συμπληρώσεως διατάξεων περὶ δημοσίων κτημάτων» Ἐπιτροπὴ καθορισμοῦ τῶν ὁρίων αἰγιαλοῦ καὶ παραλίας ἀποτελουμένη ἐκ τῶν: 1) Δημητρίου Νιάφα Β' Οἰκον. Ἐφόρου Βόλου, 2) Δημητρίου Παπαδοπούλου Λιμενάρχου Βόλου. 3) Ἀθανασίου Πιτούλη Δ/ντοῦ Τ.Υ.Ν. Μαγνησίας Ἐπιθ/τοῦ Δ.Ε. ἐπὶ 2ῳ β. συνελθοῦσα ἐν τῷ καταστήματι τῆς Β' Οἰκον. Ἐφορίας Βόλου καὶ λαβοῦσα ὑπ' ὄψιν:

α) Τὰ ἐκ νέου ὑποβληθέντα τοπογραφικὰ διαγράμματα πρὸς καθορισμὸν τῆς οριογραμμῆς τοῦ αἰγιαλοῦ καὶ τῆς παραλίας εἰς τὴν περιοχὴν «ΚΡΙΘΑΡΙΕΣ» τοῦ Νομοῦ Μαγνησίας, τὰ συνταχθέντα τὴν 20.11.76 ὑπὸ τοῦ Β. Κόκκα τοπογράφου μηχανικοῦ τοῦ Ὑπουργείου τῶν Οἰκονομικῶν.

β) Τὸ ὑπ' ριθ. Φ. 187.2/91/78/15.2.78 ἔγγραφον τοῦ Γ.Ε.Ν. διὰ τοῦ ὁποίου παρέχονται ὁδηγίαι σχετικῶς μὲ τὴν ἐπαναχάραξιν τῶν οριογραμμῶν.

γ) Τὴν διάταξιν τοῦ ἄρθρου 2 τοῦ Α.Ν. 2344/40 περὶ αἰγιαλοῦ καὶ παραλίας καθ' ὃ ὁ καθορισμὸς τῆς οριογραμμῆς τοῦ αἰγιαλοῦ γίνεται ἐπὶ τοπογραφικοῦ καὶ ὑψομετρικοῦ διαγράμματος χαρασσομένης ἐπ' αὐτοῦ ἐρυθρᾶς γραμμῆς διὰ τὴν οριογραμμὴν τοῦ αἰγιαλοῦ καὶ ὅτι εἰς περίπτωσιν καθ' ἣν ἕνεκα προσχώσεων ἢ ἄλλων αἰτίων εἶναι ἐμφανές, ὅτι καθ' ὃν χρόνον ἐνεργεῖται ὁ καθορισμὸς ὁ αἰγιαλὸς εἶναι διάφορος τοῦ εἰς τὸ παρελθὸν τοιούτου κλπ. δύναται νὰ καθορισθῇ ἡ παλαιὰ θέσις τοῦ αἰγιαλοῦ ἢ ὑφισταμένη μέχρι μὲν τοῦ ἔτους 1884, ἐὰν ὑφίστανται κατοχαὶ ἰδιωτῶν καὶ πρότερον δέ, ἐὰν ὑφίστανται τοιαῦται.

δ) Τὰ ἐκ τῆς ἐνεργηθείσης τὴν 11.7.77 αὐτοψίας προκύψαντα στοιχεῖα,

Καθορίζει:

Ἐπὶ τῶν ἀνωτέρω τοπογραφικῶν διαγραμμάτων, δεόντως ἐλεγχθέντων καὶ θεωρηθέντων ὑπὸ τοῦ Δ/ντοῦ Τεχνικῶν Ὑπηρεσιῶν Ν. Μαγνησίας, ὡς ἀκολούθως:

1) Δι' ἐρυθρᾶς συνεχοῦς γραμμῆς τὴν οριογραμμὴν τοῦ αἰγιαλοῦ ὑπὸ στοιχεῖα 1 ἕως 19.

2) Διὰ κιτρίνης συνεχοῦς γραμμῆς τὴν οριογραμμὴν τῆς παραλίας ὑπὸ στοιχεῖα 1' ἕως 20' λαμβανομένου ὑπ' ὄψιν ὅτι α) ὁ καθορισμὸς ἐκτελεῖται τὸ πρῶτον, β) ἡ ἐξάρτησις τῶν κορυφῶν τῶν οριογραμμῶν ἐγένετο ἐκ τῶν ὑφισταμένων κτισμάτων γραφικῶς καὶ γ) τῆς ζώνης τῆς παραλίας ἐξαιροῦνται τὰ ἐν αὐτῇ εὑρισκόμενα κτίσματα ἢ τμήματα κτισμάτων (γνωμοδότησις 630/64 τοῦ Ν.Σ.Κ.).

Ἐν Βόλῳ τῇ 1 Ἰουνίου 1978

Ἡ Ἐπιτροπὴ

1) Δημ. Νιάφας. Ἔφορος τῆς Β' Οἰκον. Ἐφορίας Βόλου
2) Δημ. Παπαδόπουλος. Λιμενάρχης Βόλου
3) Ἀθανάσιος Πιτούλης, Δ/ντὴς Τ.Υ.Ν. Μαγνησίας

ΕΛΛΗΝΙΚΗ ΔΗΜΟΚΡΑΤΙΑ
ΥΠΟΥΡΓΕΙΟΝ ΟΙΚΟΝΟΜΙΚΩΝ
ΓΕΝΙΚΗ ΔΝΣΙΣ ΦΟΡΟΛΟΓΙΑΣ
ΔΗΜΟΣΙΑ ΠΕΡΙΟΥΣΙΑ
ΤΜΗΜΑ
ΑΡΙΘ. ΠΡΩΤ. 12

ΤΟΠΟΓΡΑΦΙΚΟΝ ΔΙΑΓΡΑΜΜΑ

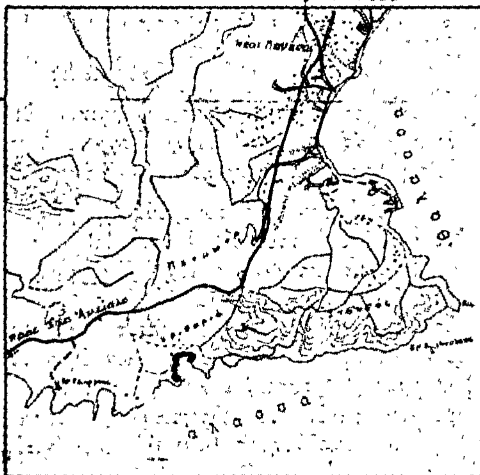
ΠΑΡΑΛΙΑΚΗΣ ΕΚΤΑΣΕΩΣ ΕΙΣ ΘΕΣΙΝ ΚΡΙΘΑΡΙΕΣ, ΝΟΜΟΥ ΜΑΓΝΗΣΙΑΣ ΑΡΜΟΔΙΟΤΗΤΟΣ Β' ΟΙΚΟΝ. ΕΦΟΡΙΑΣ ΒΟΛΟΥ ΠΡΟΣ ΚΑΘΟΡΙΣΜΟΝ ΤΩΝ ΟΡΙΩΝ ΑΙΓΙΑΛΟΥ κ' ΠΑΡΑΛΙΑΣ.

Κλίμαξ 1:500

Παρατηρήσεις

1. Η αποτύπωσις εγένετο ταχυμετρικώς κατά τον μήνα Οκτώβριο 1976 δυνάμει της υπ' αριθμ. Δ.5172/212/11-8-1976 διαταγής του Υπουργείου Οικονομικών.
2. Ως 00.00 ελήφθη η μέση στάθμη θαλάσσης κατά την ημέραν της αποτυπώσεως.
3. Αι συντεταγμέναι του κανάβου ελήφθησαν αυθαιρέτως.

ΑΠΟΣΠΑΣΜΑ ΧΑΡΤΟΥ Γ.Υ.Σ. 1:50.000



Με κόκκινη γραμμή φαίνεται η έκτασις που έχει αποτυπωθεί.

350
200
250
200
Λόφος
150
100
550
500

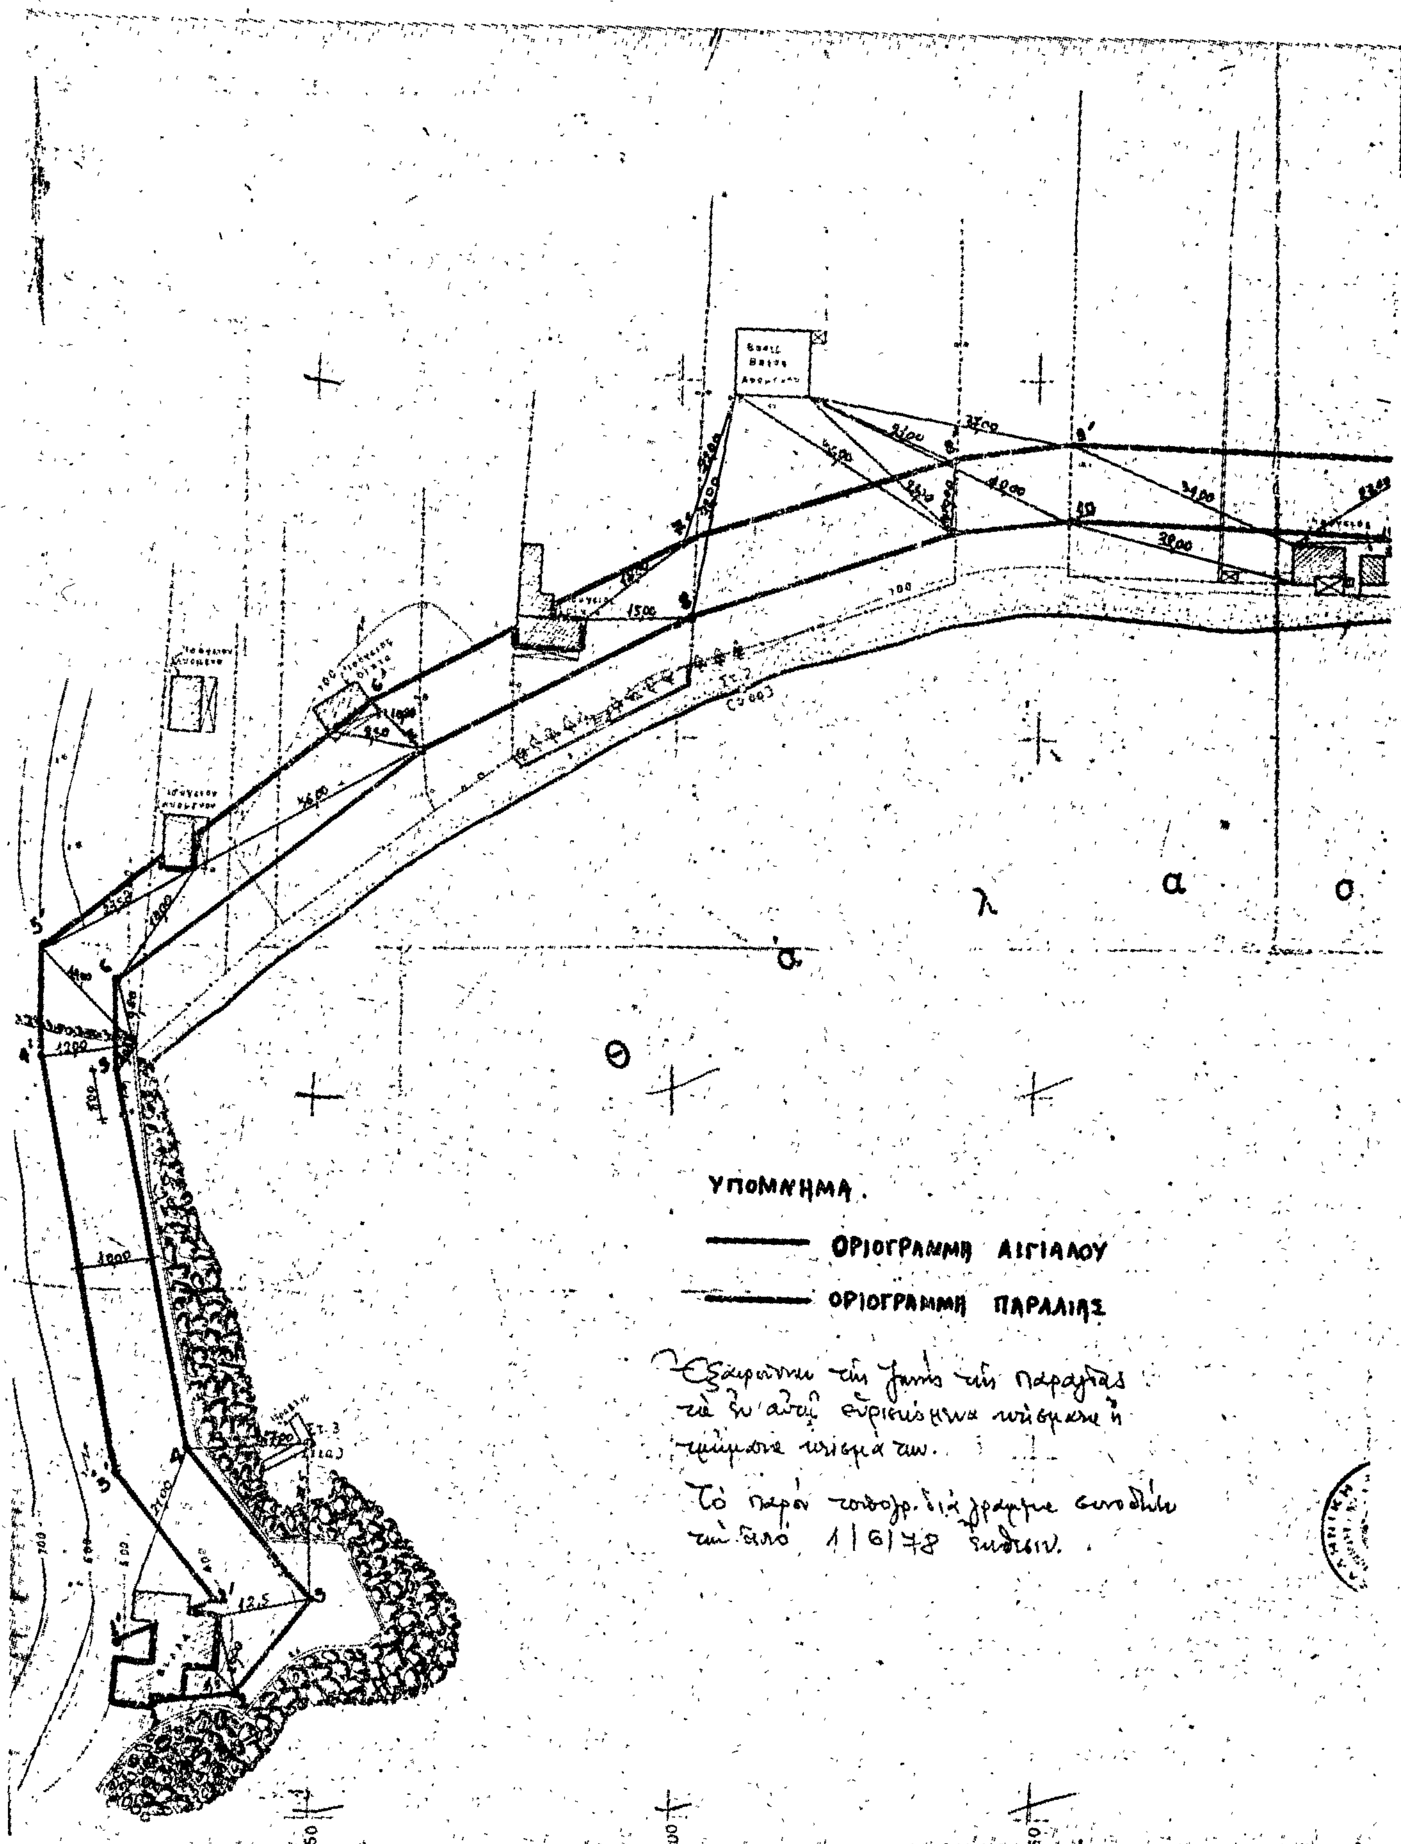
ΕΘΕΩΡΗΘΗ
Εν Αθήναις τη
Ο Προϊστάμενος

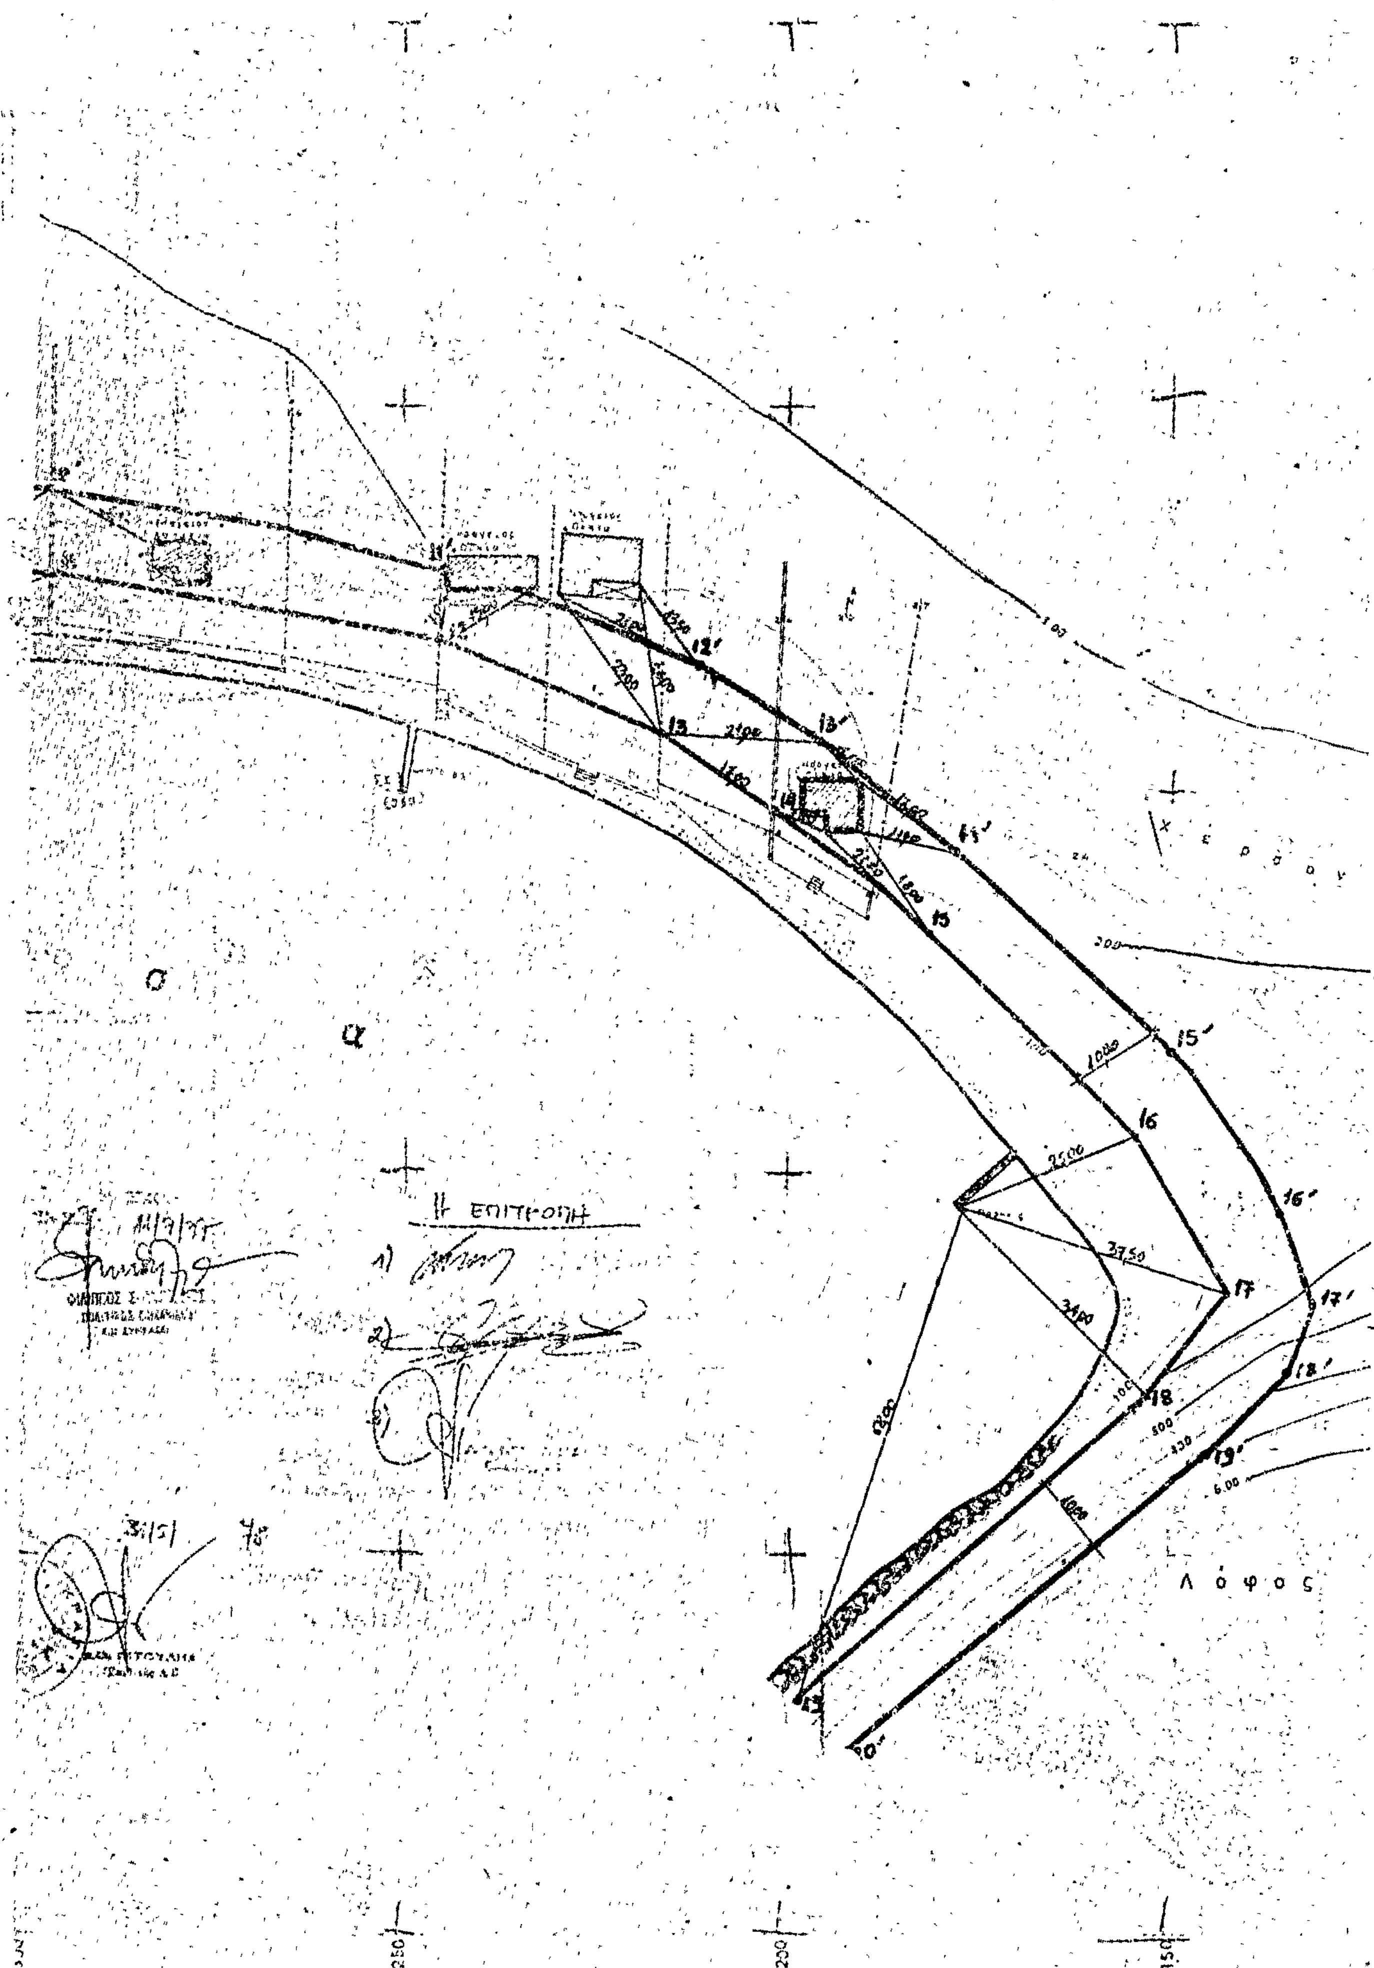
ΓΡΗΓ. ΞΗΡΟΓΙΑΝΝΗΣ
Νομομηχανικός επί 3ω
Υπουργείου Οικονομικών

ΑΘΗΝΑΙ 20 - 11 - 1976
Οι Συντάξαντες

Γ. ΚΟΚΚΑΣ
Τοπ. Μηχανικός
Υπουργείου

Δ. ΣΤΑΥΡΟΠΟΥΛΟΣ
Τεχνικός Β.
Οικονομικών


ΥΠΟΜΝΗΜΑ.
ΟΡΙΟΓΡΑΜΜΗ ΑΙΓΙΑΛΟΥ
ΟΡΙΟΓΡΑΜΜΗ ΠΑΡΑΛΙΑΣ
Εξαιρούνται της ζώνης της παραλίας τα εν αυτή ευρισκόμενα κτίσματα ή τμήματα κτισμάτων.
Το παρόν τοπογρ. διάγραμμα συνοδεύει την από 1/6/78 έκθεσιν.


Η ΕΠΙΤΡΟΠΗ
Λόφος
Χέρσον
α
σ
12'
13
13'
14
14'
15
15'
16
16'
17
17'
18
18'
19'
20'
250
200
150

ΑΝΑΚΟΙΝΩΣΕΙΣ

Ἀριθ. Φ.1091/18620 (3)

Περὶ εἰδοποιήσεως γιὰ τὴν παρακατάθεση ἀποζημιώσεως ἀπὸ ἀναγκαστικὴ ἀπαλλοτρίωση ἀκινήτου στὴν Παλαιὰ Ἐπίδαυρο.

Ο ΥΠΟΥΡΓΟΣ ΠΟΛΙΤΙΣΜΟΥ ΚΑΙ ΕΠΙΣΤΗΜΩΝ

Σύμφωνα μὲ τὶς διατάξεις τῶν ἄρθρων 7 καὶ 8 τοῦ Ν.Δ. 797/1971 «περὶ ἀναγκαστικῶν ἀπαλλοτριώσεων», πληροφοροῦμε ὅσους:

α) Ἔχουν δικαιώματα κυριότητας ἢ ἄλλα ἐμπράγματα δικαιώματα στὸ ἀκίνητο ποὺ ἀπαλλοτριώθηκε δυνάμει τῆς 8038/2.8.1979 ἀποφάσεως τοῦ Νομάρχου Ἀργολίδος (ΦΕΚ 169/20.8.75 τ. Δ') γιὰ ἀρχαιολογικοὺς σκοποὺς στὴν Παλαιὰ Ἐπίδαυρο.

β) Ἔχουν ἐγγράψει ὑποθήκη ἢ ἔχουν ἐπιβάλει κατάσχεση ἢ μὲ ὁποιοδήποτε τρόπο διεκδικοῦν τὸ ἀκίνητο ποὺ ἀπαλλοτριώθηκε, ὅτι ἡ ἀποζημίωση ποὺ καθόρισε τὸ Μονομελὲς Πρωτοδικεῖου Ναυπλίου μὲ τὶς ἀποφάσεις του ἀριθ. 3 καὶ 319/77 γιὰ τὸ ἀκίνητο καὶ γιὰ τὰ ὑπερκείμενα αὐτοῦ ὅπως αὐτὰ φαίνονται στὸ κτηματολογικὸ διάγραμμα ποὺ συνοδεύει τὴν ἀπόφαση ἀπαλλοτριώσεως καὶ στὸ σχετικὸ κτηματολογικὸ πίνακα ἔχει κατατεθεῖ στὸ Ταμεῖο Παρακαταθηκῶν καὶ Δανείων (κεντρικὴ Ὑπηρεσία) καὶ ἔχει ἐκδοθεῖ γραμμάτιο συστάσεως παρακαταθήκης ἀριθμὸς 533847/28.3.79 γιὰ διακόσιες σαράντα ἐννέα χιλιάδες σαράντα δύο δρχ. (249.042).

Ἡ ἀποζημίωση αὐτὴ εἶναι ἀποδοτέα στους δικαιούχους ποὺ θὰ ἀναγνωρισθοῦν σύμφωνα μὲ τὸ Νόμο.

Ἡ ἀνακοίνωση αὐτὴ νὰ δημοσιευθεῖ στὴν Ἐφημερίδα τῆς Κυβερνήσεως.

Ἀθήνα, 6 Ἀπριλίου 1979

Μὲ ἐντολὴ Ὑπουργοῦ
Ὁ Γενικὸς Ἐπιθεωρητὴς κ.α.α.
ΓΡ. ΚΩΝΣΤΑΝΤΙΝΟΠΟΥΛΟΣ

Ἀριθ. Φ.1036/18662 (4)

Περὶ εἰδοποιήσεως γιὰ τὴν παρακατάθεση ἀποζημιώσεως ἀπὸ ἀναγκαστικὴ ἀπαλλοτρίωση ἀκινήτου στὴν Ἀθήνα.

Ο ΥΠΟΥΡΓΟΣ ΠΟΛΙΤΙΣΜΟΥ ΚΑΙ ΕΠΙΣΤΗΜΩΝ

Σύμφωνα μὲ τὶς διατάξεις τῶν ἄρθρων 7 καὶ 8 τοῦ Ν.Δ. 797/1971 «περὶ ἀναγκαστικῶν ἀπαλλοτριώσεων», πληροφοροῦμε ὅσους:

α) Ἔχουν δικαίωμα κυριότητος ἢ ἄλλα ἐμπράγματα δικαιώματα στὸ ἀκίνητο ποὺ ἀπαλλοτριώθηκε δυνάμει τῆς Π.13601/10509/29.1.1974 κοινῆς Ὑπουργικῆς ἀποφάσεως τῶν Ὑπουργῶν Οἰκονομικῶν καὶ Πολιτισμοῦ καὶ Ἐπιστημῶν (ΦΕΚ 33/12.2.1974 τ. Δ') γιὰ ἀρχαιολογικοὺς σκοποὺς στὴν Ἀθήνα ὁδὸς Πρυτανείου ἀριθ. 15α—16.

β) Ἔχουν ἐγγράψει ὑποθήκη ἢ ἔχουν ἐπιβάλει κατάσχεση ἢ μὲ ὁποιοδήποτε τρόπο διεκδικοῦν τὸ ἀκίνητο ποὺ ἀπαλλοτριώθηκε, ὅτι ἡ ἀποζημίωση ποὺ καθόρισε τὸ Ἐφετεῖο Ἀθηνῶν μὲ τὴν ἀπόφασή του ἀριθμὸς 2437/1978 γιὰ τὸ ἀκίνητο καὶ γιὰ τὰ ὑπερκείμενα αὐτοῦ ὅπως αὐτὰ φαίνονται στὸ κτηματολογικὸ διάγραμμα ποὺ συνοδεύει τὴν ἀπόφαση ἀπαλλοτριώσεως καὶ στὸ σχετικὸ κτηματολογικὸ πίνακα ἔχει κατατεθεῖ στὸ Ταμεῖο Παρακαταθηκῶν καὶ Δανείων (κεντρικὴ Ὑπηρεσία) καὶ ἔχει ἐκδοθεῖ γραμμάτιο συστάσεως παρακαταθήκης γιὰ τρακόσιες ἐννέα χιλιάδες τρακόσιες πενήντα δραχ. (309.350).

Ἡ ἀποζημίωση αὐτὴ εἶναι ἀποδοτέα στους δικαιούχους ποὺ θὰ ἀναγνωρισθοῦν σύμφωνα μὲ τὸ Νόμο.

Ἡ ἀνακοίνωση αὐτὴ νὰ δημοσιευθεῖ στὴν Ἐφημερίδα τῆς Κυβερνήσεως.

Ἀθήνα, 6 Ἀπριλίου 1979

Μὲ ἐντολὴ Ὑπουργοῦ
Ὁ Γενικὸς Ἐπιθεωρητὴς κ.α.α.
ΓΡ. ΚΩΝΣΤΑΝΤΙΝΟΠΟΥΛΟΣ

ΠΟΛΕΟΔΟΜΙΑ

ΑΠΟΦΑΣΕΙΣ

Ἀριθ. ΤΥ 4783 (5)

Περὶ ἀναγνωρίσεως ὁδοῦ ὅτι προϋπάρχει τοῦ ἔτους 1923 στὸ Ο.Τ. 119 τοῦ ἐγκεκριμένου ρυμοτομικοῦ σχεδίου πόλεως Ναυπάκτου, Ν. Αἰτωλίας καὶ Ἀκαρνανίας.

Ο ΝΟΜΑΡΧΗΣ ΑΙΤΩΛΙΑΣ ΚΑΙ ΑΚΑΡΝΑΝΙΑΣ

Ἔχοντας ὑπόψη:

1) Τὶς διατάξεις τοῦ Ν. 3200/55 «περὶ διοικητικῆς ἀποκεντρώσεως».

2) Τὶς διατάξεις τοῦ ἀπὸ 20.6.1955 Β. Δ/τος περὶ ἐξαιρέσεως ἀπὸ τῆς κατὰ τὴν παρ. 1 τοῦ ἄρθρου 1 τοῦ Ν. 3200/1955 ἁρμοδιότητος τοῦ Ὑπουργείου Δημοσίων Ἔργων.

3) Τὶς διατάξεις τοῦ 863/70 Β. Δ/τος περὶ διαρθρώσεως τοῦ Ὑπουργείου Συγκοινωνιῶν καὶ Δημ. Ἔργων ὡς τοῦτο ἐτροποποιήθη διὰ τοῦ ὑπ' ἀριθ. 572/67 Β. Δ/τος.

4) Τὶς διατάξεις τοῦ 532/70 Ν. Δ/τος περὶ διοικητικῆς ἀποκεντρώσεως.

5) Τὶς διατάξεις τοῦ 712/70 Β. Δ/τος ὡς ἐτροποποιήθη καὶ συνεπληρώθη διὰ τῶν ὑπ' ἀριθ. 677/71 καὶ 198/72 Β. Δ/των.

6) Τὴν Α7/16/11/7.10.70 κοινὴ ἀπόφαση τῶν Ὑπουργῶν περὶ ὀργανώσεως τῶν Περιφερειακῶν Ὑπηρεσιῶν τοῦ Ὑπουργείου Δημοσίων Ἔργων.

7) Τὴν Α9/1—8/3/9.8.71 κοινὴ ἐγκύκλιο τῶν Πρωθυπουργοῦ, Ἀντιπροέδρου καὶ Ὑπουργοῦ τῶν Ἐσωτερικῶν περὶ ὀργανώσεως τῶν Νομαρχιῶν.

8) Τὴ σχετικὴ αἴτηση τοῦ Κων. Δ. Ἀναγνώπουλου μὲ τὴν ὁποία ζητᾶ τὴν ἀναγνώριση τῆς διόδου ποὺ βρίσκεται στὸ 119 Ο.Τ. τοῦ ἐγκεκριμένου σχεδίου πόλεως Ναυπάκτου ὡς ὁδοῦ ποὺ ὑπάρχει πρὶν ἀπὸ τὸ 1923.

9) Τὶς διατάξεις τοῦ ἄρθρου 20 τοῦ Π.Δ. τῆς 17.7.23 περὶ σχεδίων πόλεων κλπ.

10) Τὴν Ε34/ἀριθ. 16262/16.6.77 ἐγκ. Ὑπουργείου Δημοσίων Ἔργων ἀναφορικὰ μὲ ἰδιωτικοὺς δρόμους ποὺ ὑπάρχουν πρὶν ἀπὸ τὸ 1923.

11) Τὸ ἀριθ. 27755/1919 συμβόλαιο τοῦ Συμβολαιογράφου Ναυπάκτου Κυρίτση Ἰωάν. Τρικαίου ἀπὸ τὸ ὁποῖο προκύπτει ὅτι ἡ δίοδος τῆς ὁποίας ζητεῖται ἡ ἀναγνώριση, ὑπῆρχε πρὶν ἀπὸ τὸ 1923.

12) Τὴ σύμφωνη γνωμοδότηση τοῦ Νομ/κοῦ Συμβουλίου ΔΕ ποὺ διατυπώθηκε στὸ ἀριθ. 5/79 πρακτικὸ εἰς τὸ (θέμα 8ο).

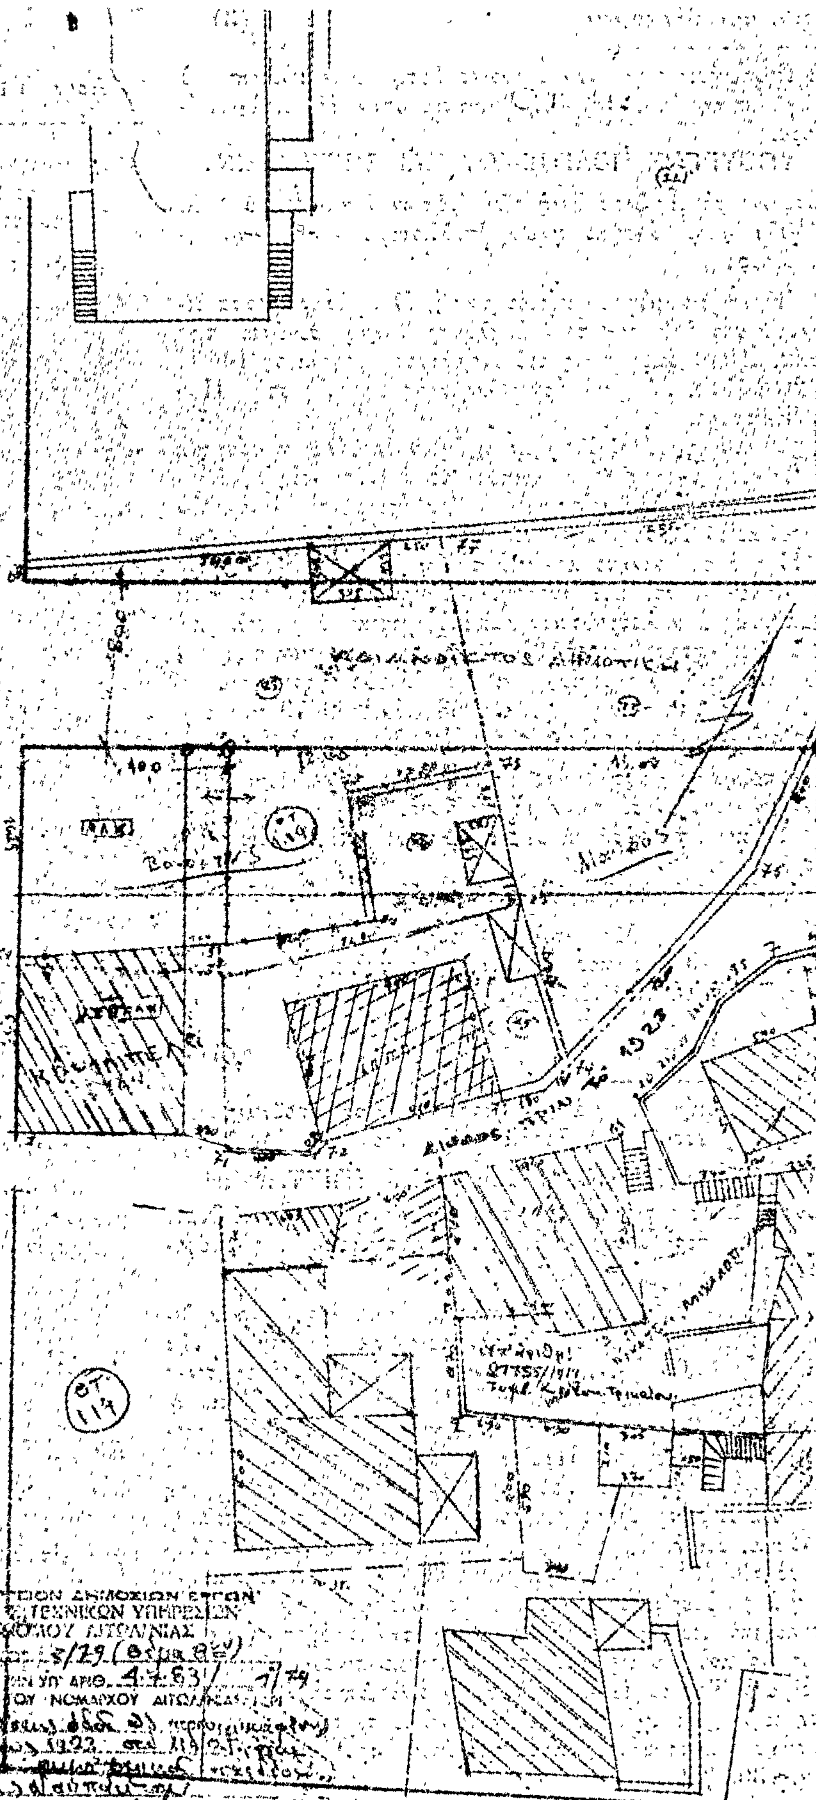
13) Τὴν ΕΣ 33576/75/22.1.1976 ἀπόφαση τοῦ Νομάρχου Αἰτωλίας καὶ Ἀκαρνανίας περὶ ἀναθέσεως ἀσκήσεως μέρους ἁρμοδιοτήτων Νομάρχου ὑπὸ τὴν ἔνδειξιν ἐντολῇ Νομάρχου, ἀποφασίζουμε:

Ἀναγνωρίζουμε σὰν προϋπάρχουσα τοῦ ἔτους 1923 τὴ δίοδο ποὺ βρίσκεται στὸ 119 ΟΤ τοῦ ἐγκεκριμένου ρυμοτομικοῦ σχεδίου πόλεως Ναυπάκτου ὅπως αὐτὴ φαίνεται στὸ συνοδεῦον τὴν παροῦσα τοπογραφικὸ διάγραμμα τοῦ πολιτικοῦ ὑπομηχανικοῦ Νικ. Σούκου.

Ἡ ἀπόφαση αὐτὴ νὰ δημοσιευθεῖ στὴν Ἐφημερίδα τῆς Κυβερνήσεως.

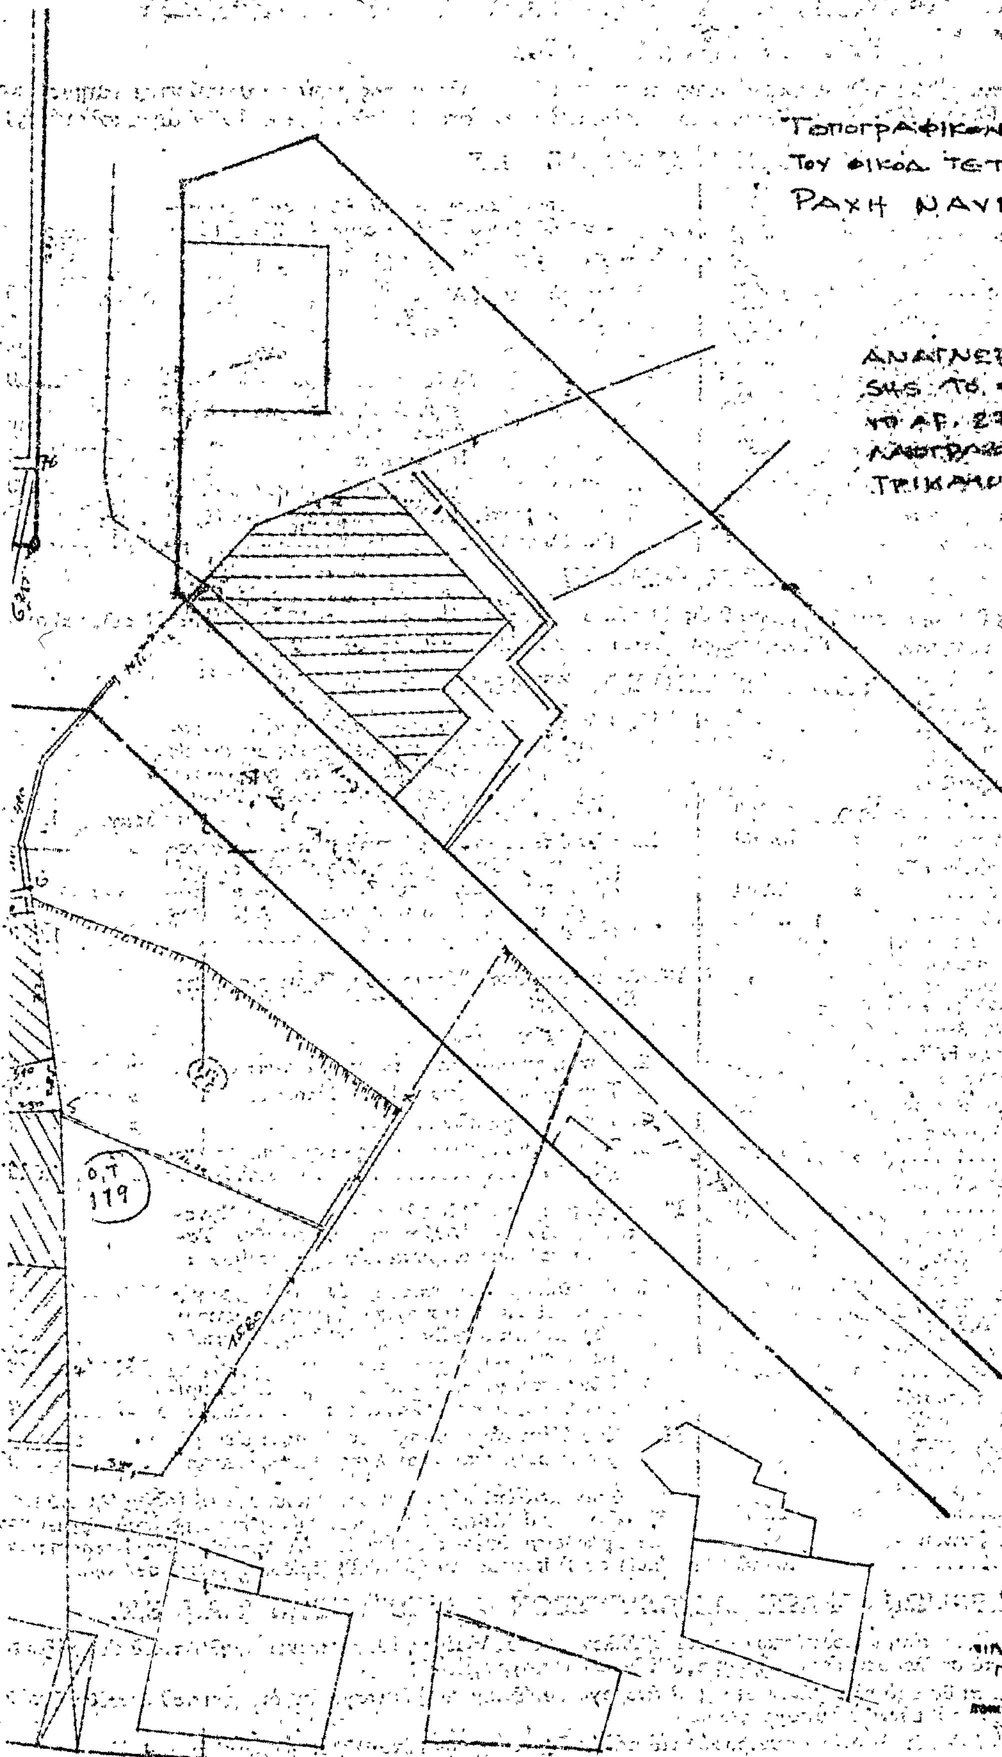
Μεσολόγγι, 17 Ἀπριλίου 1979

Μὲ ἐντολὴ Νομάρχη
Ὁ Προϊστάμενος ΔΤΥ
ΣΩΤ. ΛΑΜΠΡΟΠΟΥΛΟΣ



ΕΘΕΩΡΗΘΗ

11/4/1979



ΤΟΠΟΓΡΑΦΙΚΟΝ ΔΙΑΓΡΑΜΜΑ
ΡΑΧΗ ΝΑΥΠΑΚΤΟΥ

ΚΛΙΜΑΞ 1:200

ΑΝΑΓΝΩΡΙΣΙΣ
ΥΠ' ΑΡ. 23755
ΤΡΙΚΑΜΟΥ

ΝΑΥΠΑΚΤΟΣ ... 197.

Ο ΣΥΝΤΑΞΑΣ

ΠΟΛΙΤΙΚΟΣ
ΠΤΥΧΙΟΥΧΟΣ

Η ΓΕΝΙΚΗ ΔΙΕΥΘΥΝΣΗ ΤΟΥ ΕΘΝΙΚΟΥ ΤΥΠΟΓΡΑΦΕΙΟΥ

ΓΝΩΣΤΟΠΟΙΕΙ ΟΤΙ:

Ἡ ἐτήσια συνδρομὴ τῆς Ἐφημερίδας τῆς Κυβερνήσεως, ἡ τιμὴ τῶν φύλλων της ποὺ πουλιοῦνται τμηματικὰ καὶ τὰ τέλη δημοσιεύσεων στὴν Ἐφημερίδα τῆς Κυβερνήσεως, καθορίσθηκαν ἀπὸ 1 Ἰανουαρίου 1979 ὡς ἀκολούθως:

Α' ΕΤΗΣΙΕΣ ΣΥΝΔΡΟΜΕΣ

1. Γιὰ τὸ Τεῦχος Α'	Δραχ.	600
2. » » » Β'	»	700
3. » » » Γ'	»	500
4. » » » Δ'	»	1.000
5. » » » Νομικῶν Προσώπων Δ.Δ. κ.λπ.	»	500
6. » » » Παράρτημα	»	300
7. » » » Ἀνωνύμων Ἑταιρειῶν κ.λπ.	»	3.000
8. » » Δελτίο Ἐμπορικῆς καὶ Βιομηχανικῆς Ἰδιοκτησίας	»	200
9. Γιὰ ὅλα τὰ τεύχη καὶ τὸ Δ.Ε.Β.Ι.	»	6.000

Οἱ Δῆμοι καὶ οἱ Κοινότητες τοῦ Κράτους καταβάλλουν τὸ 1/2 τῶν ἀνωτέρω συνδρομῶν.

Ὑπὲρ τοῦ Ταμείου Ἀλληλοβοηθείας Προσωπικοῦ τοῦ Ἐθνικοῦ Τυπογραφείου (ΤΑΠΕΤ) ἀναλογοῦν τὰ ἑξῆς ποσά:

1. Γιὰ τὸ Τεῦχος Α'	Δραχ.	30
2. » » » Β'	»	35
3. » » » Γ'	»	25
4. » » » Δ'	»	50
5. » » » Νομικῶν Προσώπων Δημοσίου Δικαίου κ.λπ.	»	25
6. » » » Παράρτημα	»	15
7. » » » Ἀνωνύμων Ἑταιρειῶν κ.λπ.	»	150
8. » » Δελτίο Ἐμπ. καὶ Βιομ. Ἰδιοκτησίας	»	10
9. Γιὰ ὅλα τὰ τεύχη	»	300

Β'. ΤΙΜΗ ΦΥΛΛΩΝ

Ἡ τιμὴ πωλήσεως κάθε φύλλου, μέχρις 8 σελ., εἶναι 3 δρχ., ἀπὸ 9 ὡς 40 σελ. 8 δρχ., ἀπὸ 41 ὡς 80 σελ. 15 δρχ., ἀπὸ 81 σελ. καὶ ἄνω ἡ τιμὴ πωλήσεως κάθε φύλλου προσαυξάνεται κατὰ 15 δρχ. ἀνὰ 80 σελίδες.

Γ'. ΤΕΛΗ ΔΗΜΟΣΙΕΥΣΕΩΝ

Ι. Στὸ τεῦχος Ἀνωνύμων Ἑταιρειῶν καὶ Ἑταιρειῶν Περιωρισμένης Εὐθύνης:

Α' Δημοσιεύματα Ἀνωνύμων Ἑταιρειῶν:

1. Τῶν δικαστικῶν πράξεων	Δραχ.	400
2. Τῶν καταστατικῶν Ἀνωνύμων Ἑταιρειῶν	»	10.000
3. Τῶν τροποποιήσεων τῶν καταστατικῶν τῶν Ἀνωνύμων Ἑταιρειῶν	»	2.000
4. Τῶν ἀνακοινώσεων καὶ προσκλήσεων σὲ γενικὲς συνελεύσεις, τῶν κατὰ τὸ ἄρθρο 32 τοῦ Ν. 3221/24 γνωστοποιήσεων, τῶν ἀνακοινώσεων, ποὺ προβλέπονται ἀπὸ τὸ ἄρθρο 59 παρ. 3 τοῦ Ν.Δ. 400/70 «περὶ Ἀλλοδαπῶν Ἀσφαλιστικῶν Ἑταιρειῶν» καὶ τῶν ἀποφάσεων τοῦ Διοικητικοῦ Συμβουλίου τοῦ ΕΛΤΑ, ποὺ ἀναφέρονται σὲ προσωρινὲς διατάξεις	»	1.000
5. Τῶν ἰσολογισμῶν τῶν Ἀνωνύμων Ἑταιρειῶν	»	4.000
6. Τῶν συνοπτικῶν μηνιαίων καταστάσεων τῶν Τραπεζικῶν Ἑταιρειῶν	»	1.000
7. Τῶν ἀποφάσεων «περὶ ἐγκρίσεως τιμολογίων τῶν Ἀσφαλιστικῶν Ἑταιρειῶν»	»	600
8. Τῶν ὑπουργικῶν ἀποφάσεων «περὶ παροχῆς ἀδείας ἐπεκτάσεως τῶν ἐργασιῶν Ἀσφαλιστικῶν Ἑταιρειῶν», τῶν ἐκθέσεων περιουσιακῶν στοιχείων Ἀνωνύμων Ἑταιρειῶν γενικά, καὶ τῶν ἀποφάσεων τοῦ Δ.Σ. τοῦ ΕΛΤΑ, μὲ τὶς ὁποῖες ἐγκρίνονται καὶ δημοσιεύονται οἱ κανονισμοὶ αὐτοῦ	»	4.000
9. Τῶν ἀποφάσεων «περὶ παροχῆς πληρεξουσιότητος πρὸς ἀντιπροσώπευσιν ἐν Ἑλλάδι ἀλλοδαπῶν Ἑταιρειῶν» καὶ τῶν ἀποφάσεων «περὶ μεταβιβάσεως τοῦ χαρτοφυλακίου Ἀσφαλιστικῶν Ἑταιρειῶν κατὰ τὸ ἄρθρον 59 παρ. 1 τοῦ Ν.Δ. 400/70»	»	2.000
10. Τῶν ἀποφάσεων «περὶ συγχωνεύσεως Ἀνωνύμων Ἑταιρειῶν»	»	10.000
11. Τῶν ἀποφάσεων τῆς Ἐπιτροπῆς τοῦ Χρηματιστηρίου «περὶ εἰσαγωγῆς χρεωγράφων εἰς τὸ Χρηματιστήριον πρὸς διαπραγμάτευσιν, συμφώνως πρὸς τὰς διατάξεις τοῦ ἄρθρου 2 παρ. 3 Α.Ν. 148/67»	Δραχ.	1.000
12. Τῶν ἀποφάσεων τῆς Ἐπιτροπῆς κεφαλαιαγορᾶς «περὶ διαγραφῆς χρεωγράφων ἐκ τοῦ Χρηματιστηρίου, συμφώνως πρὸς τὰς διατάξεις τοῦ ἄρθρου 2 παρ. 4 Α.Ν. 148/1967»	»	1.000

Β'. Δημοσιεύματα Ἑταιρειῶν Περιωρισμένης Εὐθύνης:

1. Τῶν καταστατικῶν	»	1.000
2. Τῶν τροποποιήσεων τῶν καταστατικῶν	»	400
3. Τῶν ἀνακοινώσεων καὶ προσκλήσεων	»	200
4. Τῶν ἰσολογισμῶν	»	1.000
5. Τῶν ἐκθέσεων ἐκτιμήσεως περιουσιακῶν στοιχείων	»	1.000

Γ'. Δημοσιεύματα Ἀλληλασφαλιστικῶν Συνεταιρισμῶν - Ἀλληλασφαλιστικῶν Ταμείων καὶ Φιλανθρωπικῶν Σωματείων:

1. Τῶν ὑπουργικῶν ἀποφάσεων «περὶ χορηγήσεως ἀδείας λειτουργίας Ἀλληλασφαλιστικῶν Συνεταιρισμῶν - Ἀλληλασφαλιστικῶν Ταμείων»	»	1.000
2. Τῶν Ἰσολογισμῶν τῶν ἀνωτέρω Συνεταιρισμῶν, Ταμείων καὶ Σωματείων	»	1.000
ΙΙ. Στὸ Τέταρτο τεῦχος τῶν δικαστικῶν πράξεων, προσκλήσεων καὶ λοιπῶν δημοσιεύσεων	»	400

Τὸ ποσοστὸ ἐπὶ τῶν τελῶν δημοσιεύσεων στὸ Τεῦχος Ἀνωνύμων Ἑταιρειῶν καὶ Ἑταιρειῶν Περιωρισμένης Εὐθύνης, ποὺ πρέπει νὰ καταβάλλεται ὑπὲρ τοῦ Ταμείου Ἀλληλοβοηθείας Προσωπικοῦ Ἐθνικοῦ Τυπογραφείου (ΤΑΠΕΤ), ὁρίσθηκε γενικὰ σὲ 5 ο/ο.

Δ'. ΚΑΤΑΒΟΛΗ ΣΥΝΔΡΟΜΩΝ - ΤΕΛΩΝ ΔΗΜΟΣΙΕΥΣΕΩΝ ΚΑΙ ΠΟΣΟΣΤΩΝ Τ.Α.Π.Ε.Τ.

1. Οἱ συνδρομὲς τοῦ ἐσωτερικοῦ καὶ τὰ τέλη δημοσιεύσεων προκαταβάλλονται στὰ Δημόσια Ταμεῖα ἔναντι ἀποδεικτικοῦ εἰσπράξεως, τὸ ὁποῖο φροντίζει ὁ ἐνδιαφερόμενος νὰ τὸ στείλει στὴ Γενικὴ Δ/νση τοῦ Ἐθνικοῦ Τυπογραφείου.

2. Οἱ συνδρομὲς τοῦ ἐξωτερικοῦ εἶναι δυνατὸ νὰ στέλνονται καὶ σὲ ἀνάλογο συνάλλαγμα μὲ ἐπιταγὴ ἐπ' ὀνόματι τοῦ Διευθυντῆ τῶν Διοικητικῶν καὶ Οἰκονομικῶν Ὑποθέσεων τοῦ Ἐθνικοῦ Τυπογραφείου.

3. Τὸ ὑπὲρ τοῦ ΤΑΠΕΤ ποσοστὸ ἐπὶ τῶν ἀνωτέρω συνδρομῶν καὶ τελῶν δημοσιεύσεων καταβάλλεται ὡς ἑξῆς:

α) στὴν Ἀθήνα: στὸ Ταμεῖο τοῦ ΤΑΠΕΤ (Κατάστημα Ἐθνικοῦ Τυπογραφείου),

β) στὶς ὑπόλοιπες πόλεις τοῦ Κράτους: στὰ Δημόσια Ταμεῖα καὶ ἀποδίδεται στὸ ΤΑΠΕΤ σύμφωνα μὲ τὶς 192378/3639/1947(RONEO 185) καὶ 178048/5321/31.7.65 (RONEO 139) ἐγκύκλιες διαταγὲς τοῦ Γ.Λ.Κ.,

γ) στὶς περιπτώσεις συνδρομῶν ἐξωτερικοῦ: ὅταν ἡ ἀποστολή τους γίνεται μὲ ἐπιταγὲς μαζὶ μ' αὐτὲς στέλνεται καὶ τὸ ὑπὲρ τοῦ ΤΑΠΕΤ ποσοστό.

Ὁ Γενικὸς Διευθυντὴς
ΑΘΑΝ. ΠΑΝ. ΣΠΗΛΙΟΠΟΥΛΟΣ